

Архитектурно-строительная фирма

КООРДИНАТОР СТРОИТЕЛЬСТВА ООО "ПУЛЬС"



248030 г. Калуга, ул. Труда, 7-1, тел. 8(4842)54-73-11, моб.: +7(910)598-22-11, e-mail: pulskaluga@gmail.com ; сайт: pulskaluga.ru

ОБЪЕКТ : Квартира в жилом доме

г. Калуга, ул. Пестеля, дом 19

ЗАКАЗЧИК : ЛЕОНИД

Дизайн-проект

**Архитектурные
решения**

2017-03-02-AP

2017г.

г. Калуга

Ведомость листов основного комплекта

Лист	Наименование	Примечание
1	Общие данные	
2	План обмера м 1 : 50	
3	План перегородок (перепланировки)	
4	План расстановки мебели с привязкой	
5	План экспликации помещений	
6	План полов	
7	План привязки сантех оборудования	
8	План потолка с расстановкой мебели	
9	План потолка с размерами и высотами	
10	План потолка с привязкой светильников	
11	План освещения	
12	План энергообеспечения	
13	План привязки внутренних блоков кондиционеров	
14	План теплых полов	
15	План открывания дверей	
16	План стен с развертками	
17	Столешница с умывальником (техзадание)	
18	2 01 Ванная	
19	2 02 Ванная	
20	2 03 Ванная	
21	2 04 Ванная	
22	2 05 Ванная	
23	3 01 Туалет	
24	3 02 Туалет	
25	3 03 Туалет	
26	3 04 Туалет	
27	4 01 Гостиная	
28	4 02 Гостиная	
29	5 01 Спальня	
30	5 02 Спальня	
31	5 03 Спальня	

Ведомость листов основного комплекта (окончание)

Лист	Наименование	Примечание
32	6 01 Кухня - Лоджия	
33	6 02 Кухня - Лоджия	
34	7 01 Прихожая	
35	7 02 Прихожая	
36	Спецификация плитки в ванную и туалет	
37	Ведомость отделочных материалов	
38	3Д визуализация - Ванная	
39	3Д визуализация - Ванная	
40	3Д визуализация - Ванная	
41	3Д визуализация - Туалет	
42	3Д визуализация - Туалет	
43	3Д визуализация - Туалет	
44	3Д визуализация - Гостиная 1	
45	3Д визуализация - Гостиная 2	
46	3Д визуализация - Гостиная 3	
47	3Д визуализация - Спальня 1	
48	3Д визуализация - Спальня 2	
49	3Д визуализация - Спальня 3	
50	3Д визуализация - Кухня 1	
51	3Д визуализация - Кухня 2	
52	3Д визуализация - Кухня 3	
53	3Д визуализация - Прихожая 1	
54	3Д визуализация - Прихожая 2	
55	3Д визуализация - фрагменты потолка Гостинной, Спальни	
56	3Д визуализация - Лоджия	


Согласовано

Изн. № подл. Подп. и дата. Взам. инв. №

---2017-03-02-AP-1

Квартира в жилом доме. г. Калуга, ул. Пестеля, д. 19

Изм.	Колуч.	Лист	№
ГИП	Киреев А.В.	1	1
ГАП	Киреев А.В.	1	1

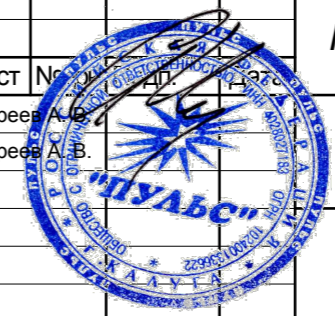


Дизайн-проект

Общие данные

Стадия	Лист	Листов
-	1	1

ООО "Пульс"

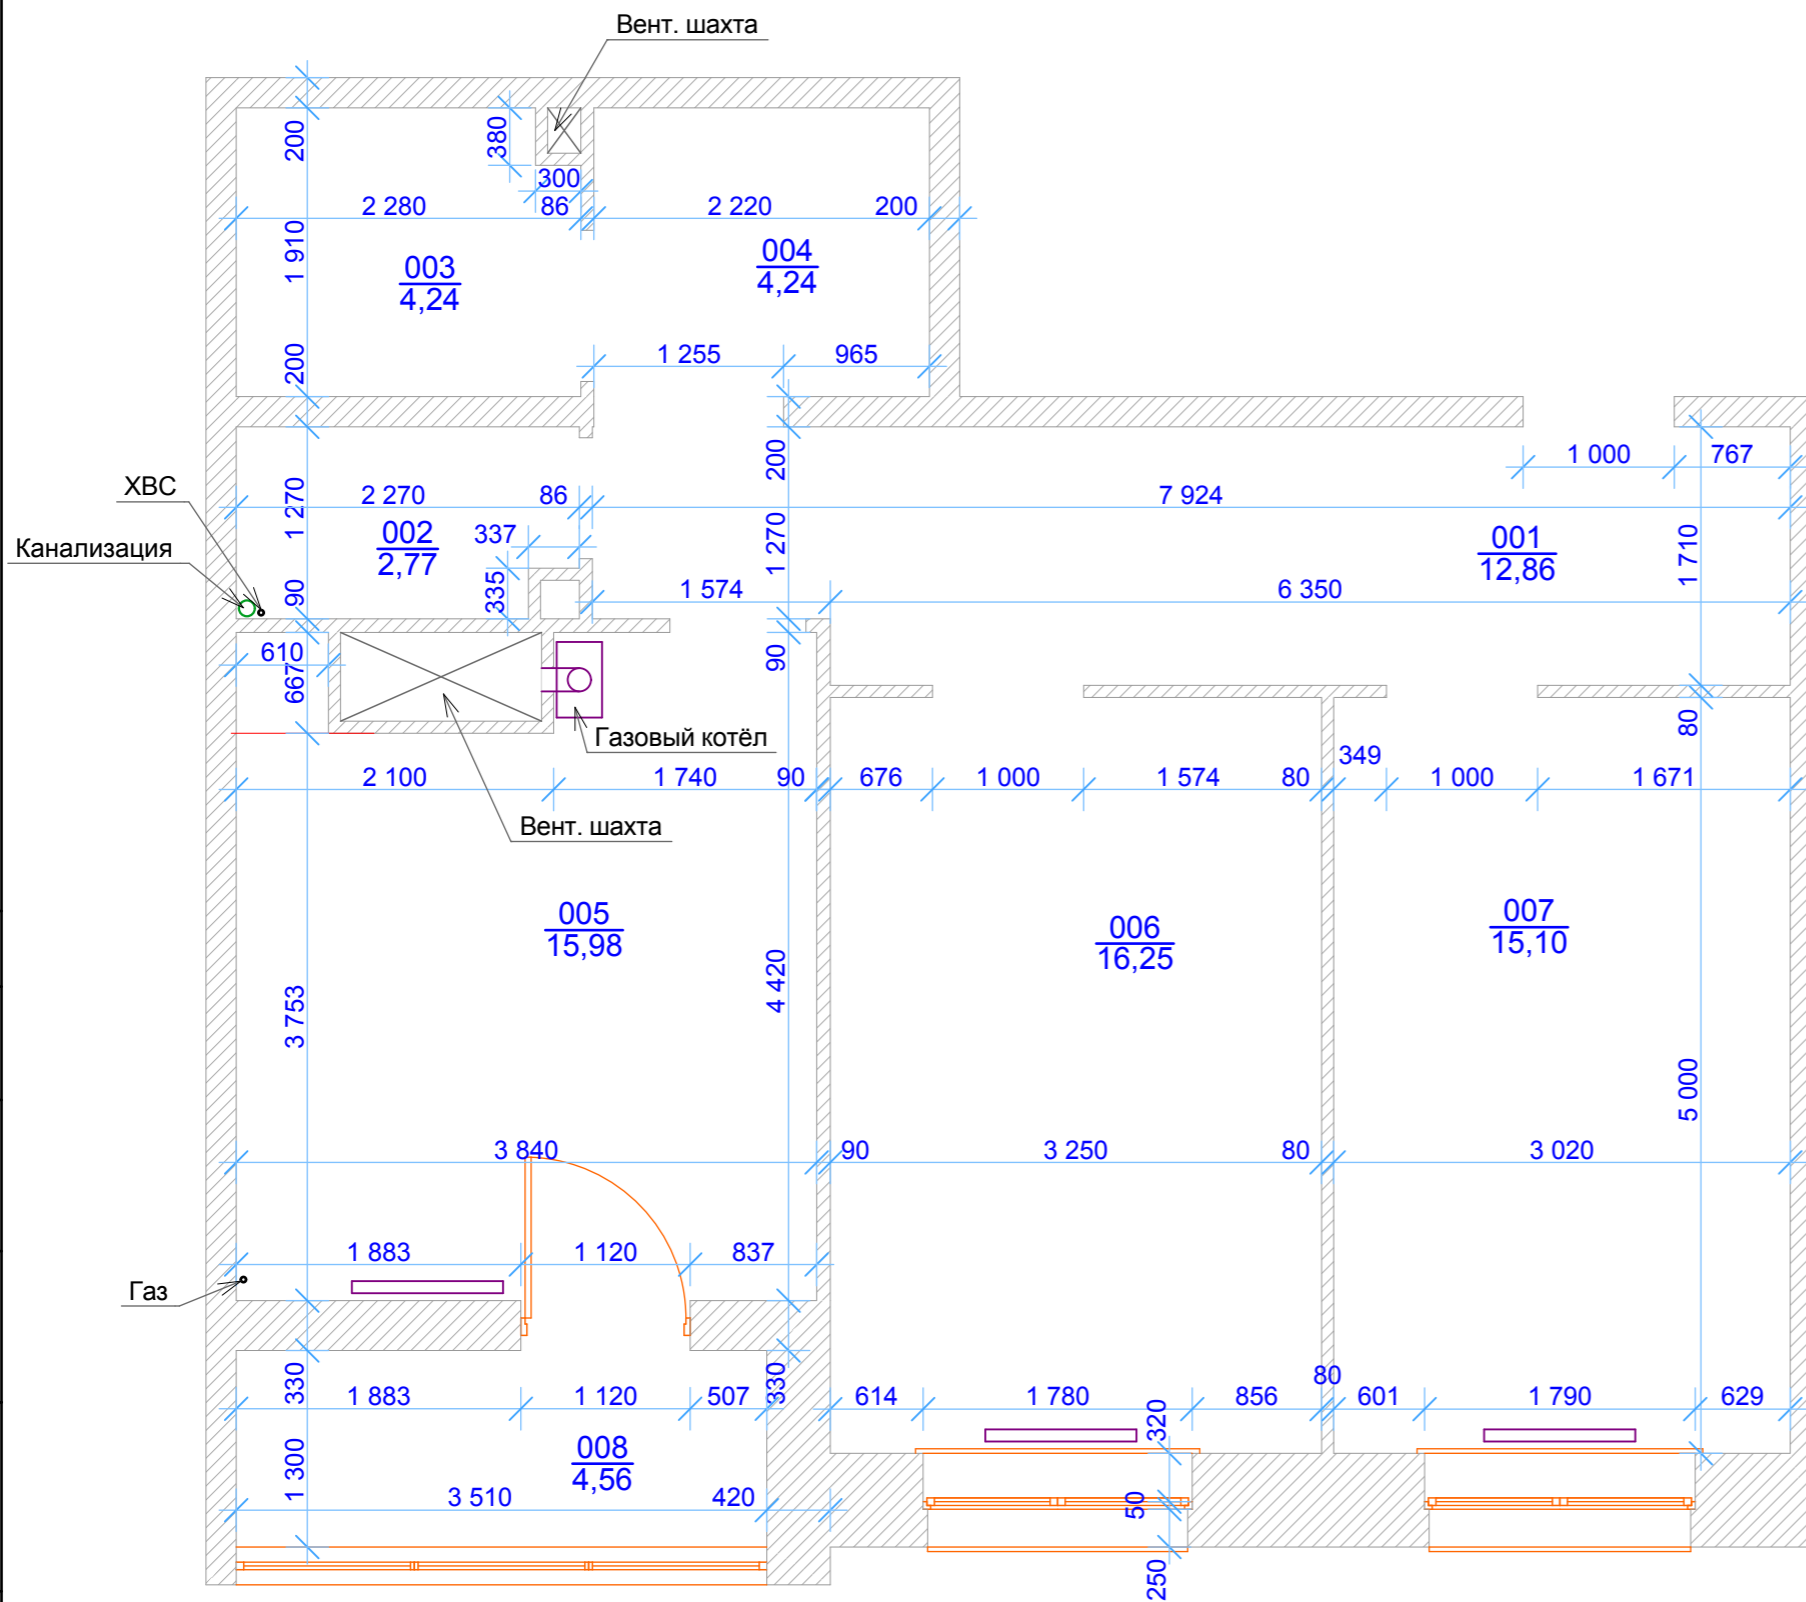

Экспликация помещений

Поз.	Название	Площадь, м2
1	Прихожая (холл)	12,86
2	Туалет	2,77
3	Ванная	4,24
4	Гардеробная	4,24
5	Кухня	15,98
6	Комната 1	16,25
7	Комната 2	15,10
8	Лоджия	4,56
Общая площадь:		76,00
Высота потолка:		2,73 м

Согласовано

Взам. инв. №

Подп. и дата

Инв. № подл.

---2017-03-02-AP-2

Квартира в жилом доме. г. Калуга, ул. Пестеля, д. 19

Изм.	Колуч.	Лист	Недок.	Подп.	Дата
ГИП		Киреев А. В.			
ГАП		Киреев А. В.			

Дизайн-проект


Стадия	Лист	Листов
-	2	1


План обмера М 1:50


ООО "Пультс"


Условные обозначения

Высота потолка 2730 мм

  Демонтируемая часть стен/перегородок

 Возводимая часть стен/перегородок

 Утепление стен

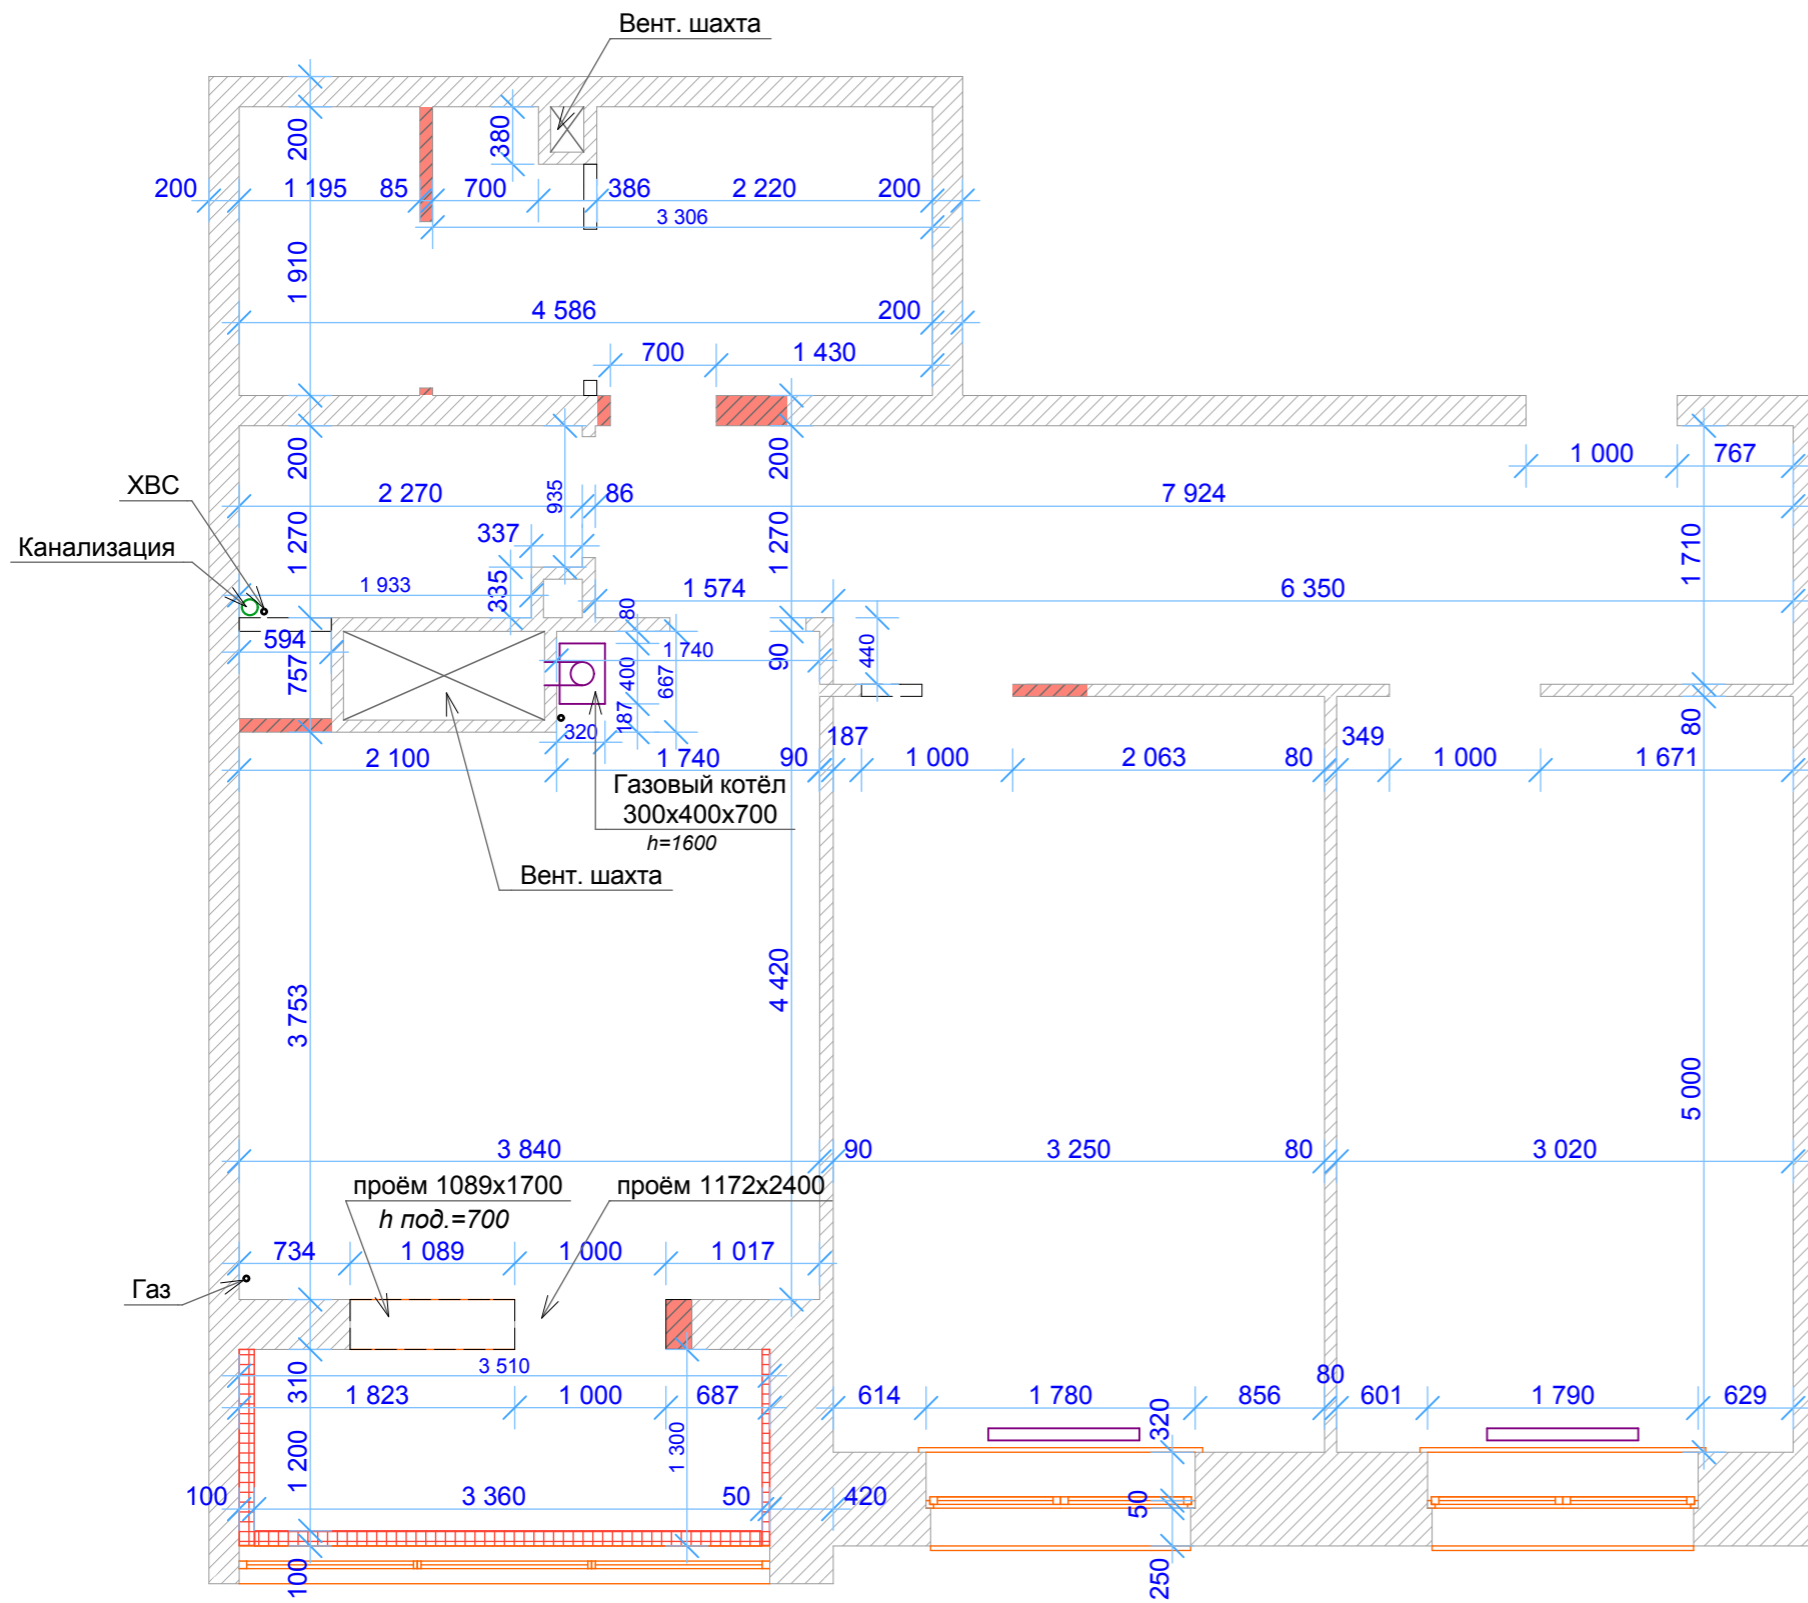


Согласовано

Изн. № подл.	Подп. и дата	Взам. инв. №

---						---2017-03-02-AP-3					
Изм.						Квартира в жилом доме. г. Калуга, ул. Пестеля, д. 19					
Изм.	Колуч.	Лист	Недок.	Подп.	Дата	Дизайн-проект			Стадия	Лист	Листов
ГИП		Киреев А. В.				Дизайн-проект			-	3	1
ГАП		Киреев А. В.				Глан перегородок (перепланировки)			ООО "Пультс"		

План расстановки мебели с привязками

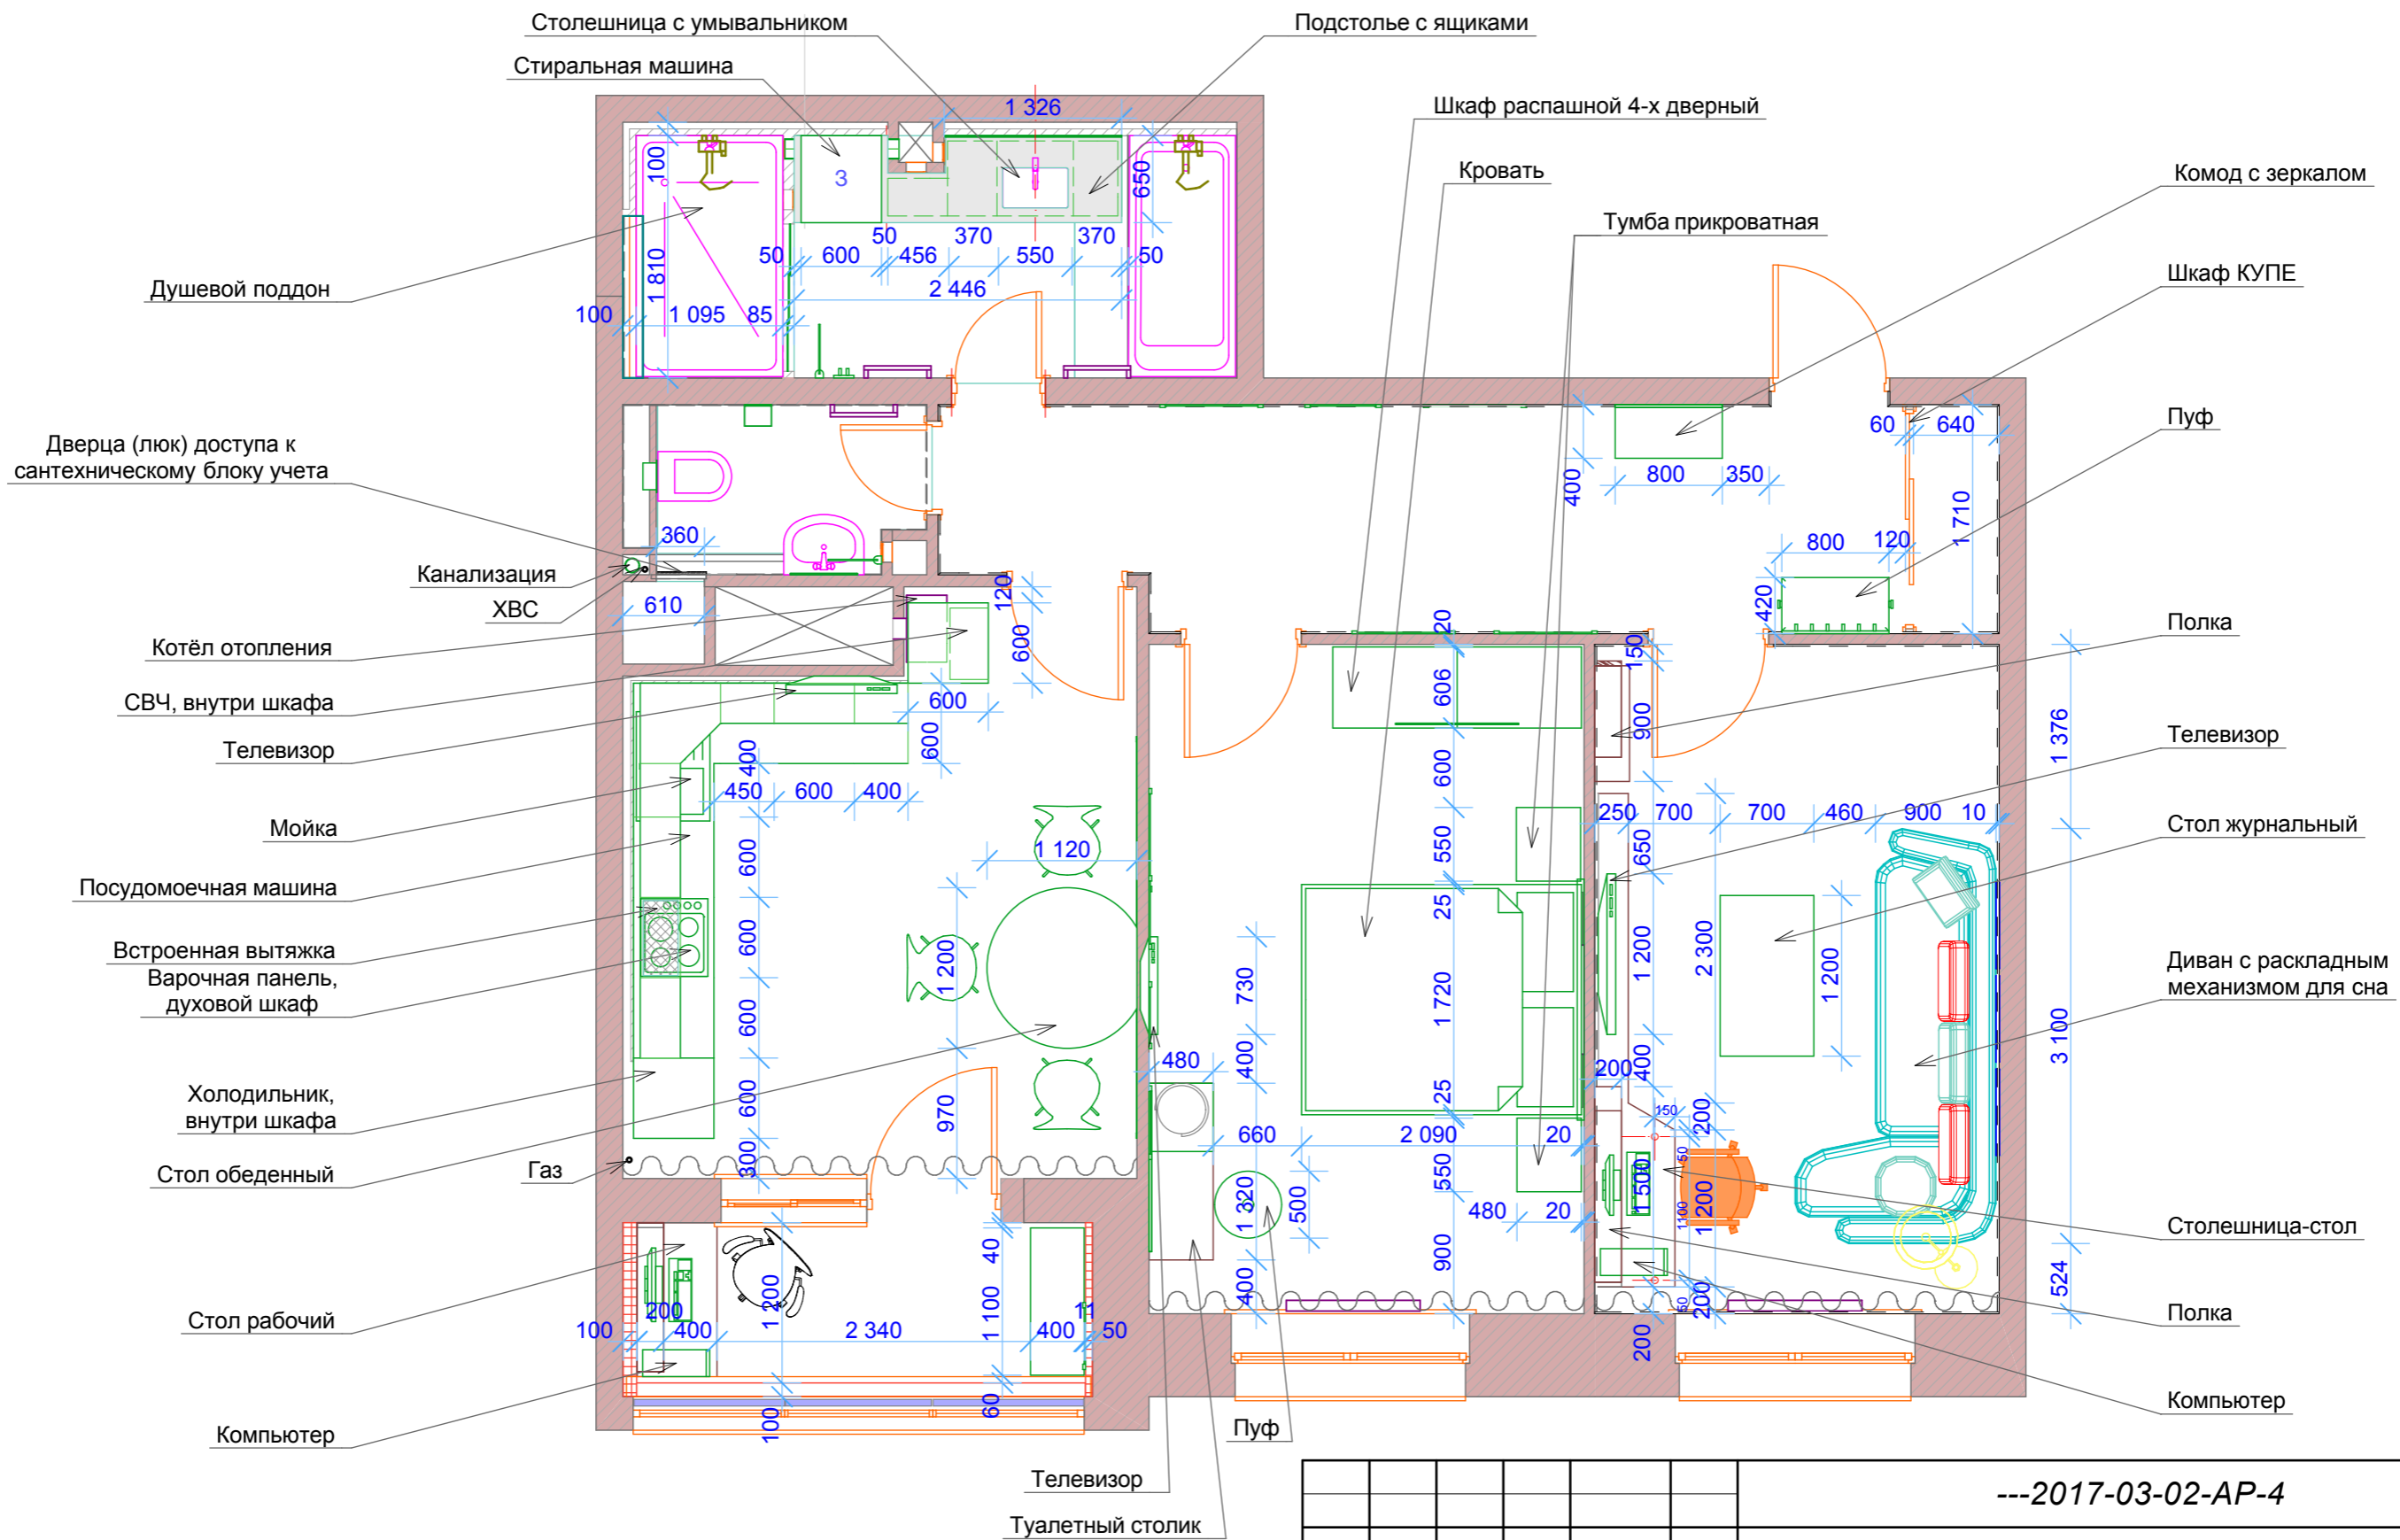


Согласовано

Изн. № подл.	Подп. и дата	Взам. инв. №

---						---2017-03-02-AP-4					
Изм.						Квартира в жилом доме. г. Калуга, ул. Пестеля, д. 19					
ГИП	Колуч.	Лист	Недок.	Подп.	Дата	Дизайн-проект			Стадия	Лист	Листов
ГАП									-	4	1
						План расстановки мебели с привязкой			ООО "Пультс"		

План экспликации помещений

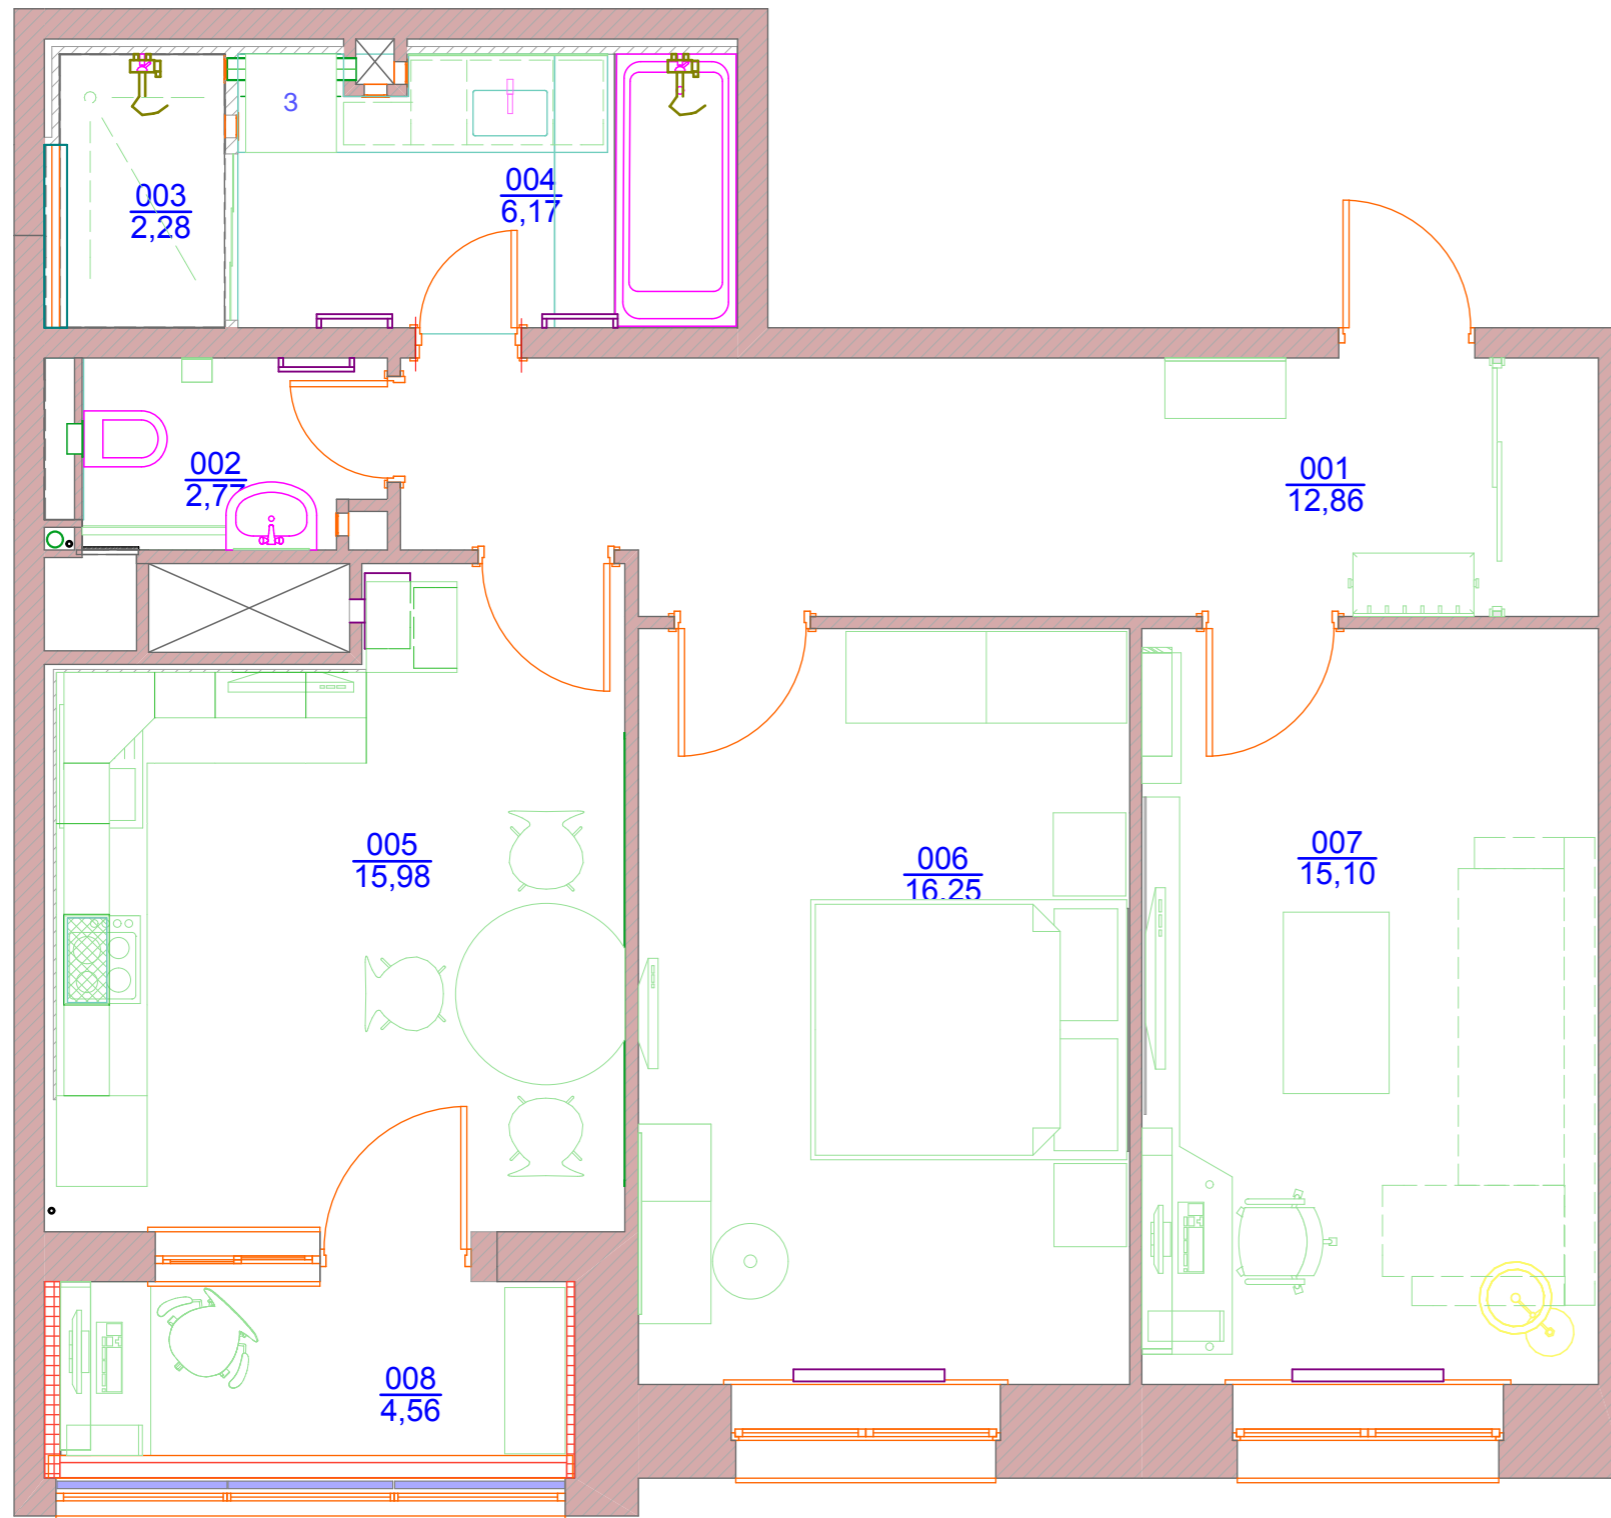

Экспликация помещений

Поз.	Название	Площадь, м2
1	Прихожая (холл)	12,86
2	Туалет	2,77
3	Душевая	2,28
4	Ванная	6,17
5	Кухня	15,98
6	Спальня	16,25
7	Гостиная	15,10
8	Лоджия	4,56
Общая площадь:		76,00
Высота потолка:		2,70 м

Согласовано

Взам. инв. №

Подп. и дата

Инв. № подл.

---2017-03-02-AP-5					
Квартира в жилом доме. г. Калуга, ул. Пестеля, д. 19					
Изм.	Колуч.	Лист	Недок.	Подп.	Дата
ГИП		Киреев А. В.			
ГАП		Киреев А. В.			
Дизайн-проект				Стадия	Лист
-				5	Листов
-				1	
План экспликации помещений				ООО "Пuls"	

План полов



Экспликация полов помещений

Поз.	Название	Условные обозначения	Площадь, м2
1	Плитка напольная Kerama Marazzi с текстурой паркетной доски (прихожая)		13,25
2	Плитка напольная Novogres Ibiza Lila 35x35 (туалет)		2,48
3	Мозаика Colours 30x30 (душевая)		2,28
4	Плитка напольная Novogres Ibiza Aguamarina 35x35 (ванная)		6,17
5	Плитка напольная Kerama Marazzi (кухня)		15,73
6	Паркетная доска (спальня)		16,29
7	Паркетная доска (гостиная)		15,14
8	Плитка напольная Kerama Marazzi (лоджия)		4,73
9	Плинтус напольный МДФ крашенный 16x80 мм		78 п.м

Ширина межплиточного шва 1-1,5 мм. Данные объёмы указаны без запаса.

Согласовано

Взам. инв. №

Подп. и дата

Инв. № подл.


---2017-03-02-AP-6

Квартира в жилом доме. г. Калуга, ул. Пестеля, д. 19

Изм.	Колуч.	Лист	Недок.	Подп.	Дата	Дизайн-проект	Стадия	Лист	Листов
ГИП		Киреев А. В.					План полов	-	6
ГАП		Киреев А. В.				ООО "Пультс"			

Копировал

План привязки сантехнического оборудования

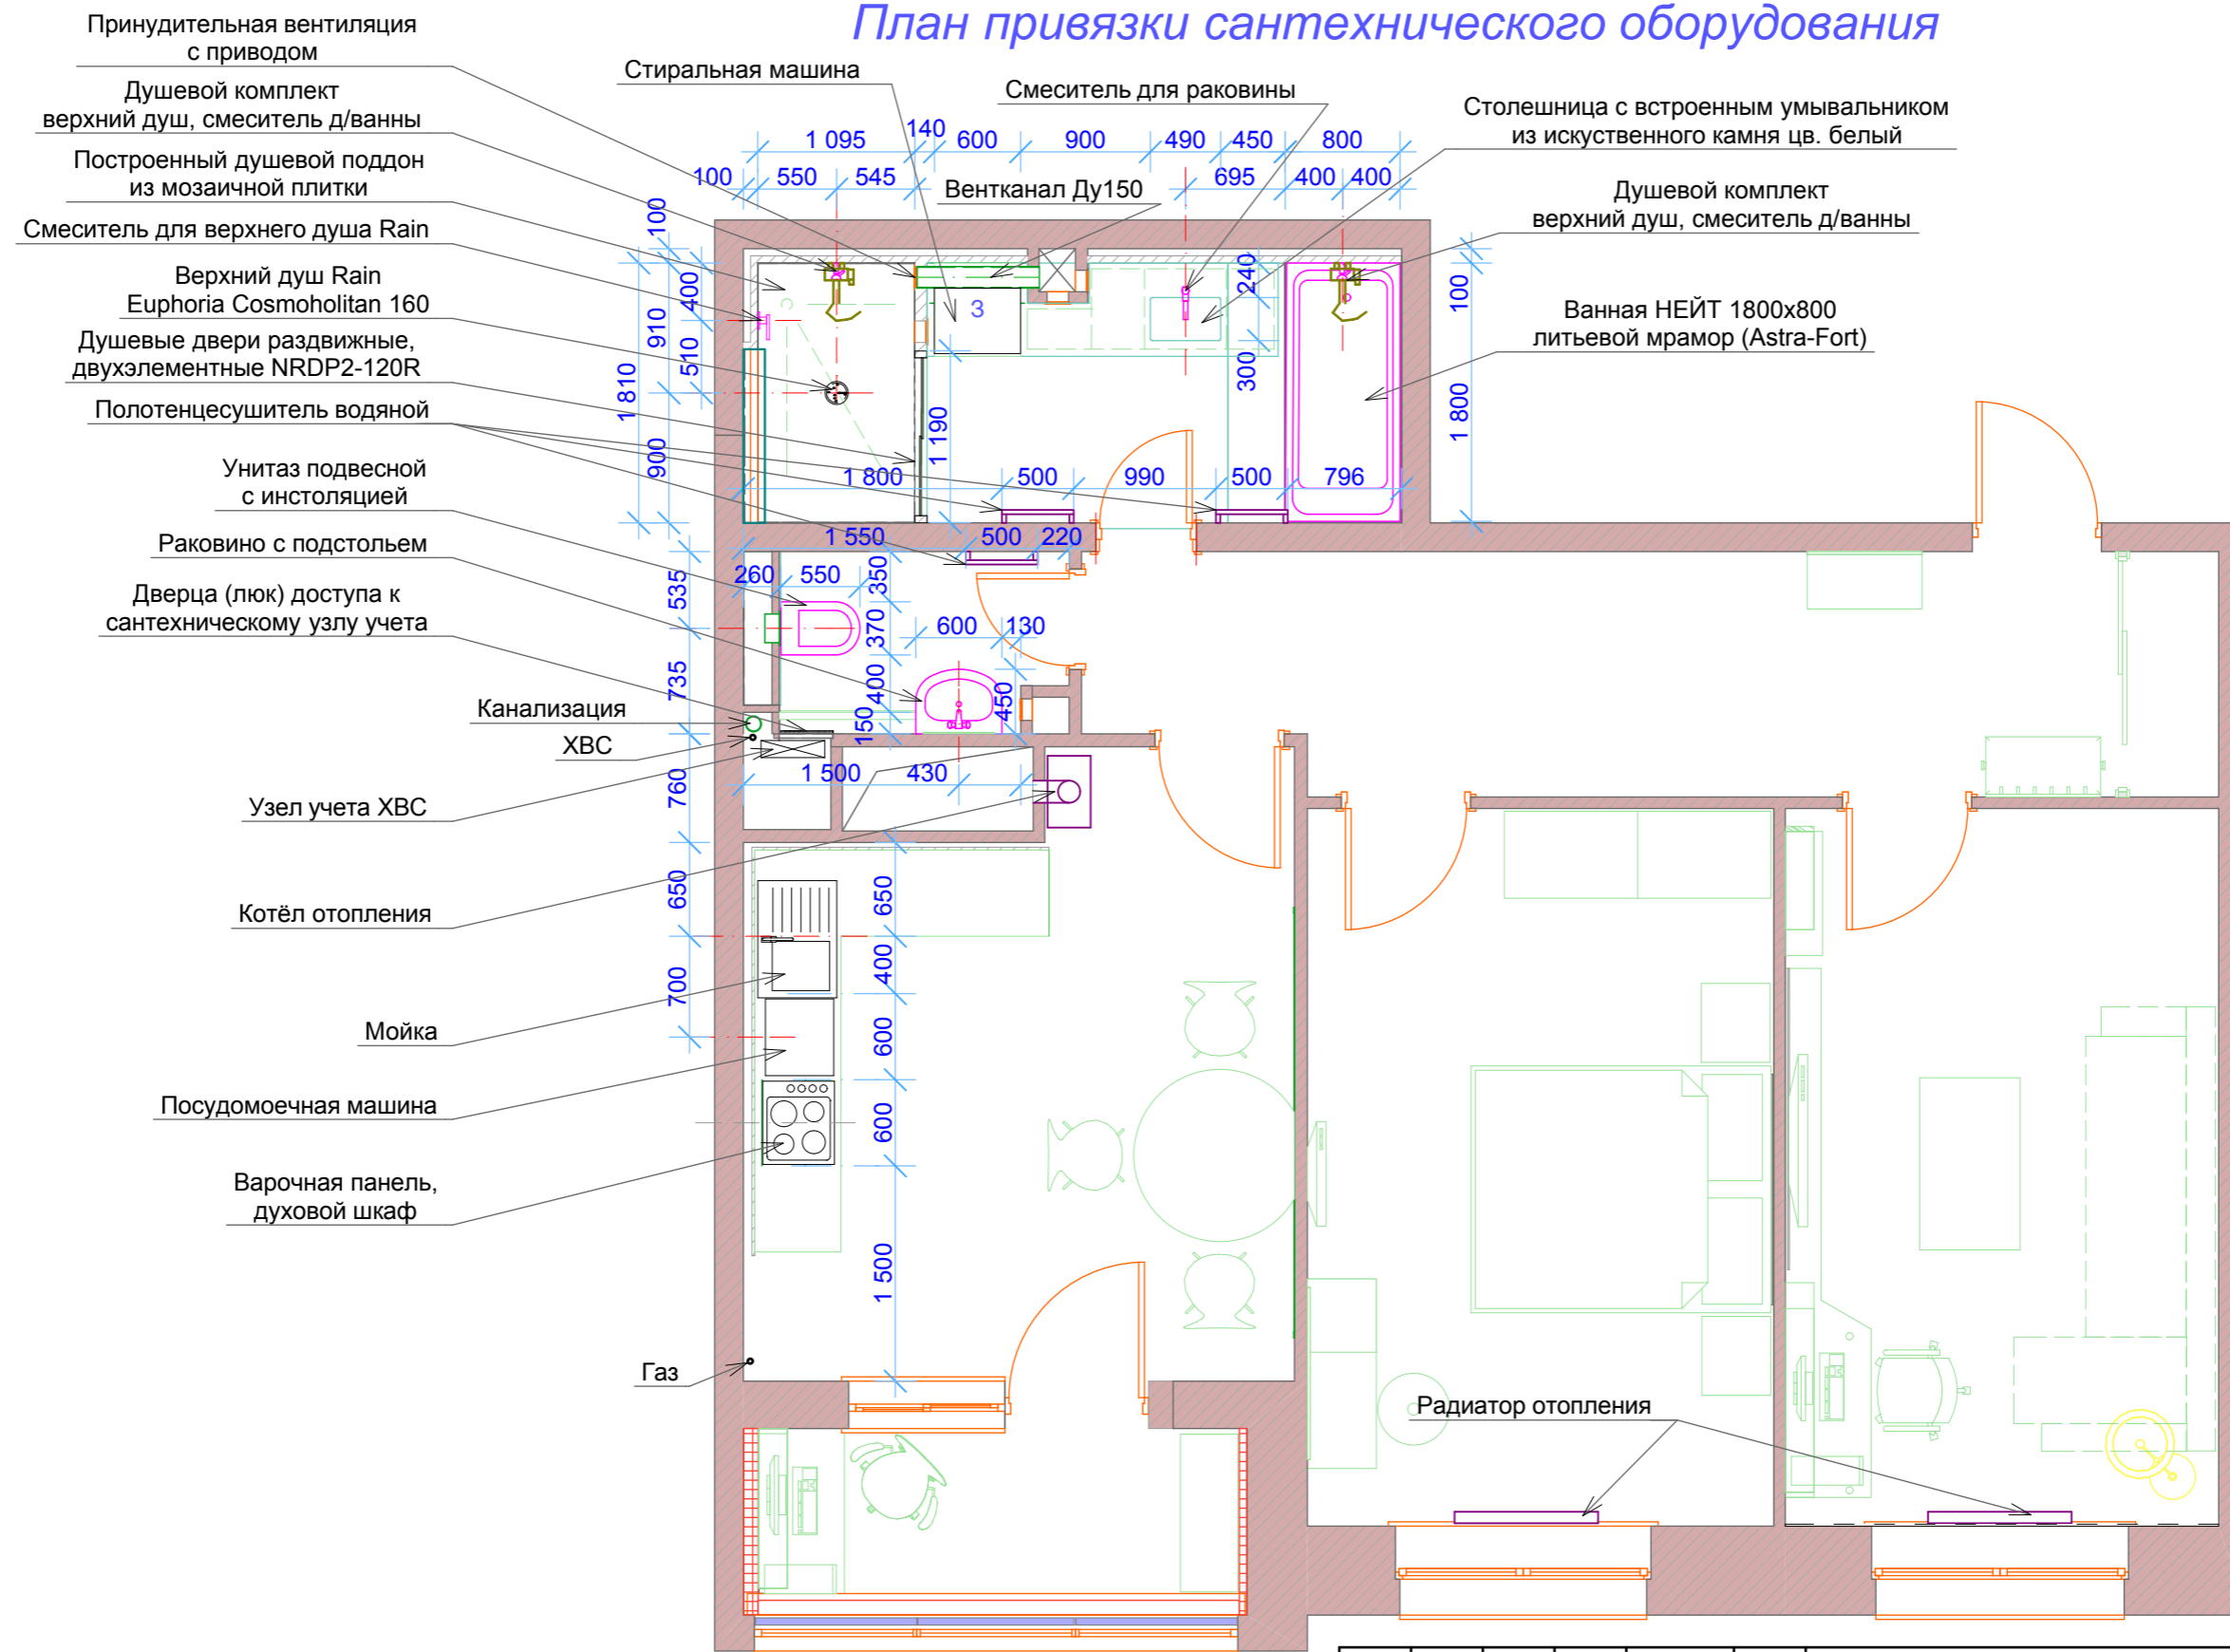

Все выпуски и привязки сантехнического оборудования выполнить, согласно техническому заданию производителя.

---2017-03-02-AP-7

Квартира в жилом доме. г. Калуга, ул. Пестеля, д. 19

Изм.	Колуч.	Лист	Недок.	Подп.	Дата				
ГИП		Киреев А. В.				Дизайн-проект	Стадия	Лист	Листов
ГАП		Киреев А. В.					-	7	1
План привязки сантехоборудования							ООО "Пультс"		


Согласовано

Взам. инв. №

Подп. и дата

Инв. № подл.


План потолка с расстановкой мебели

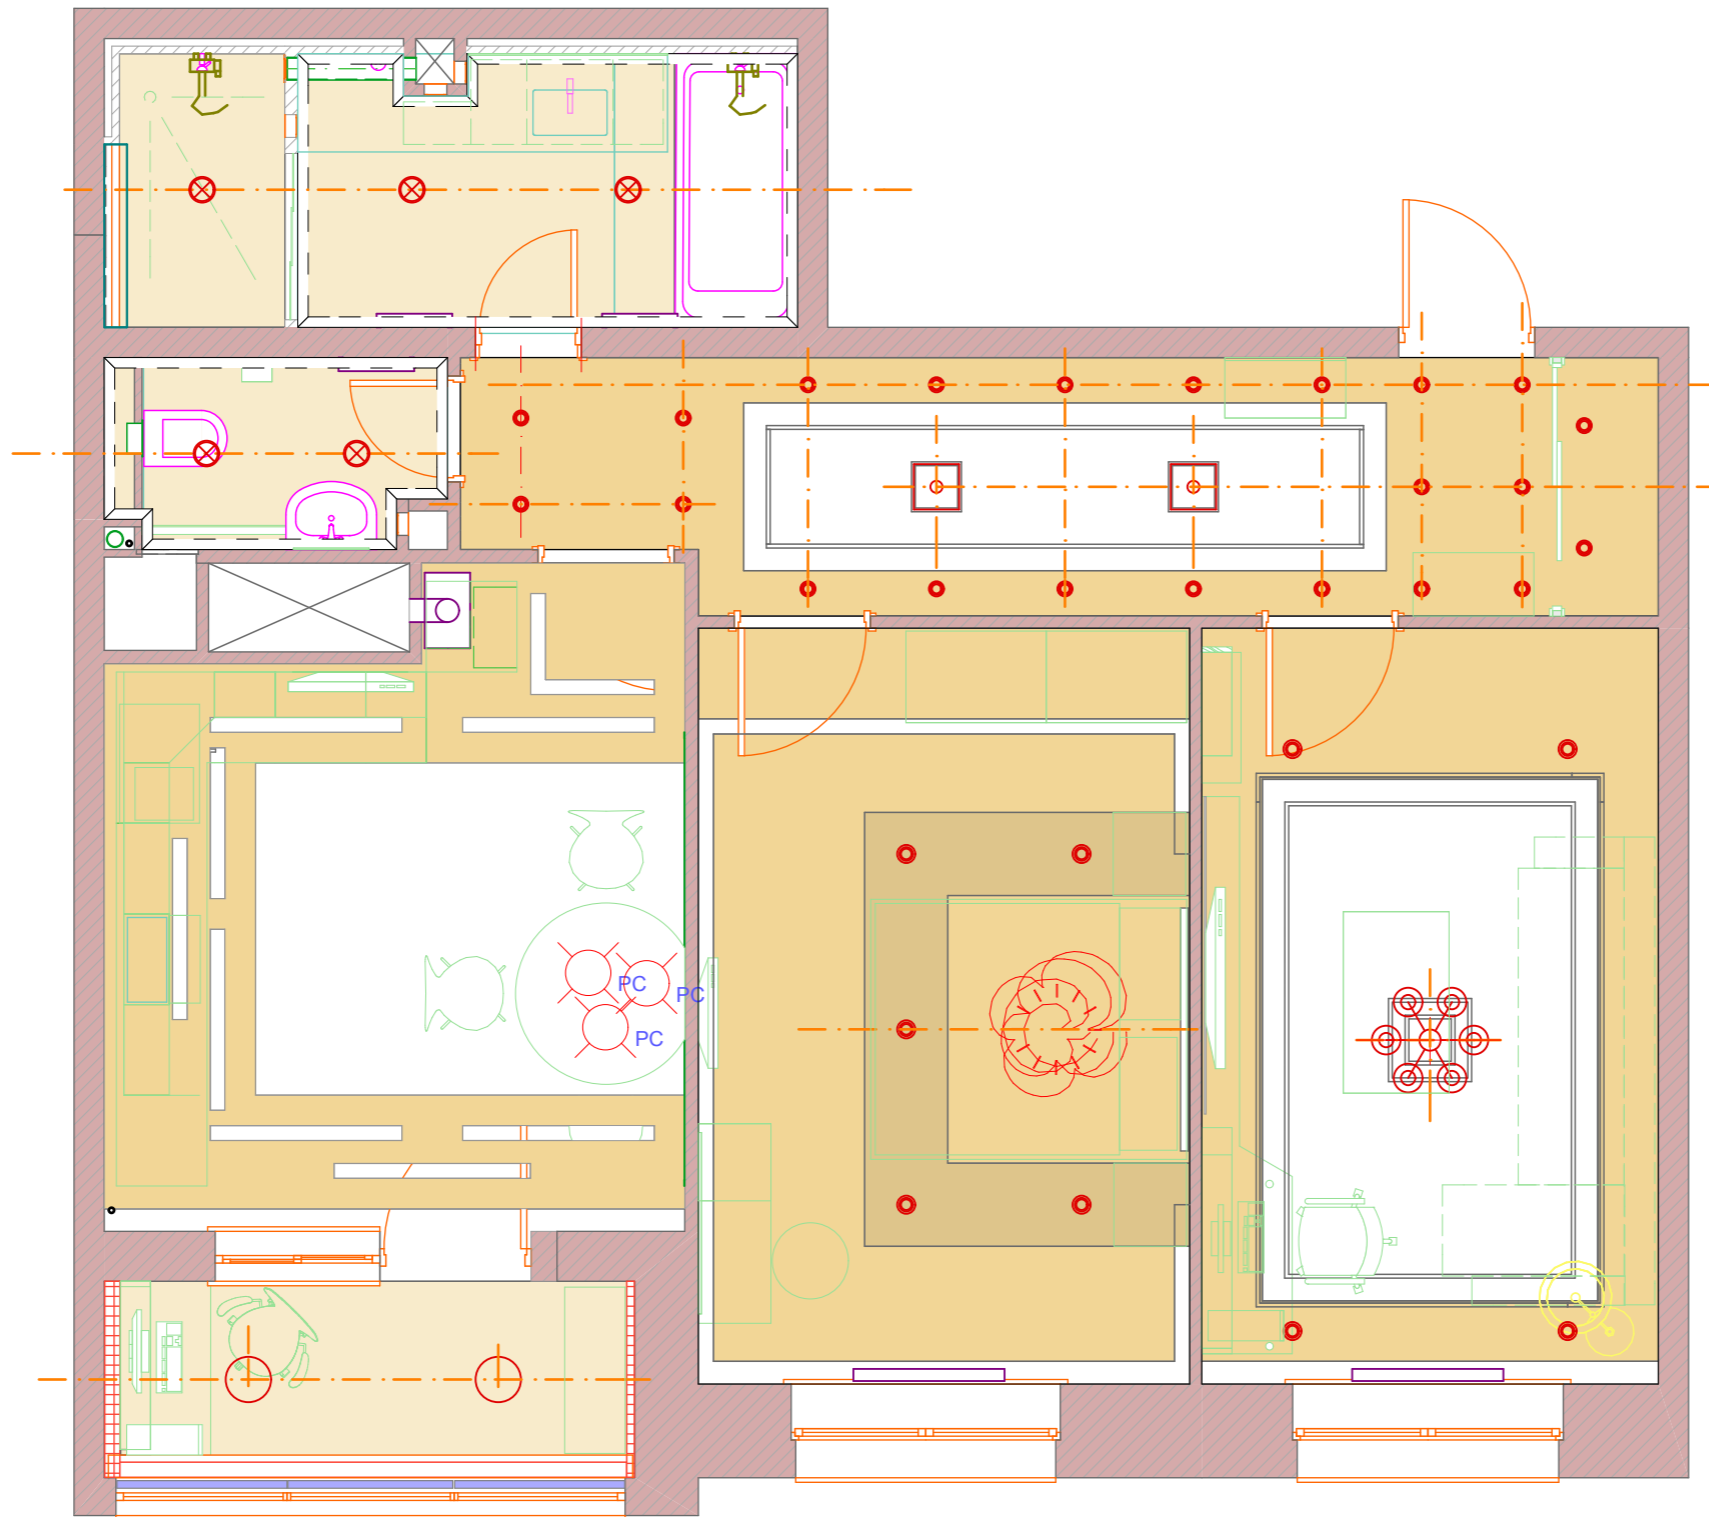

Согласовано				
Инва. № подл.	Подп. и дата	Взам. инв. №		

						---2017-03-02-AP-8			
						Квартира в жилом доме. г. Калуга, ул. Пестеля, д. 19			
Изм.	Колуч.	Лист	Недок.	Подп.	Дата	Дизайн-проект	Стадия	Лист	Листов
ГИП		Киреев А. В.					-	8	1
ГАП		Киреев А. В.				План потолка с расстановкой мебели	ООО "Пuls"		


План потолка с размерами и высотами

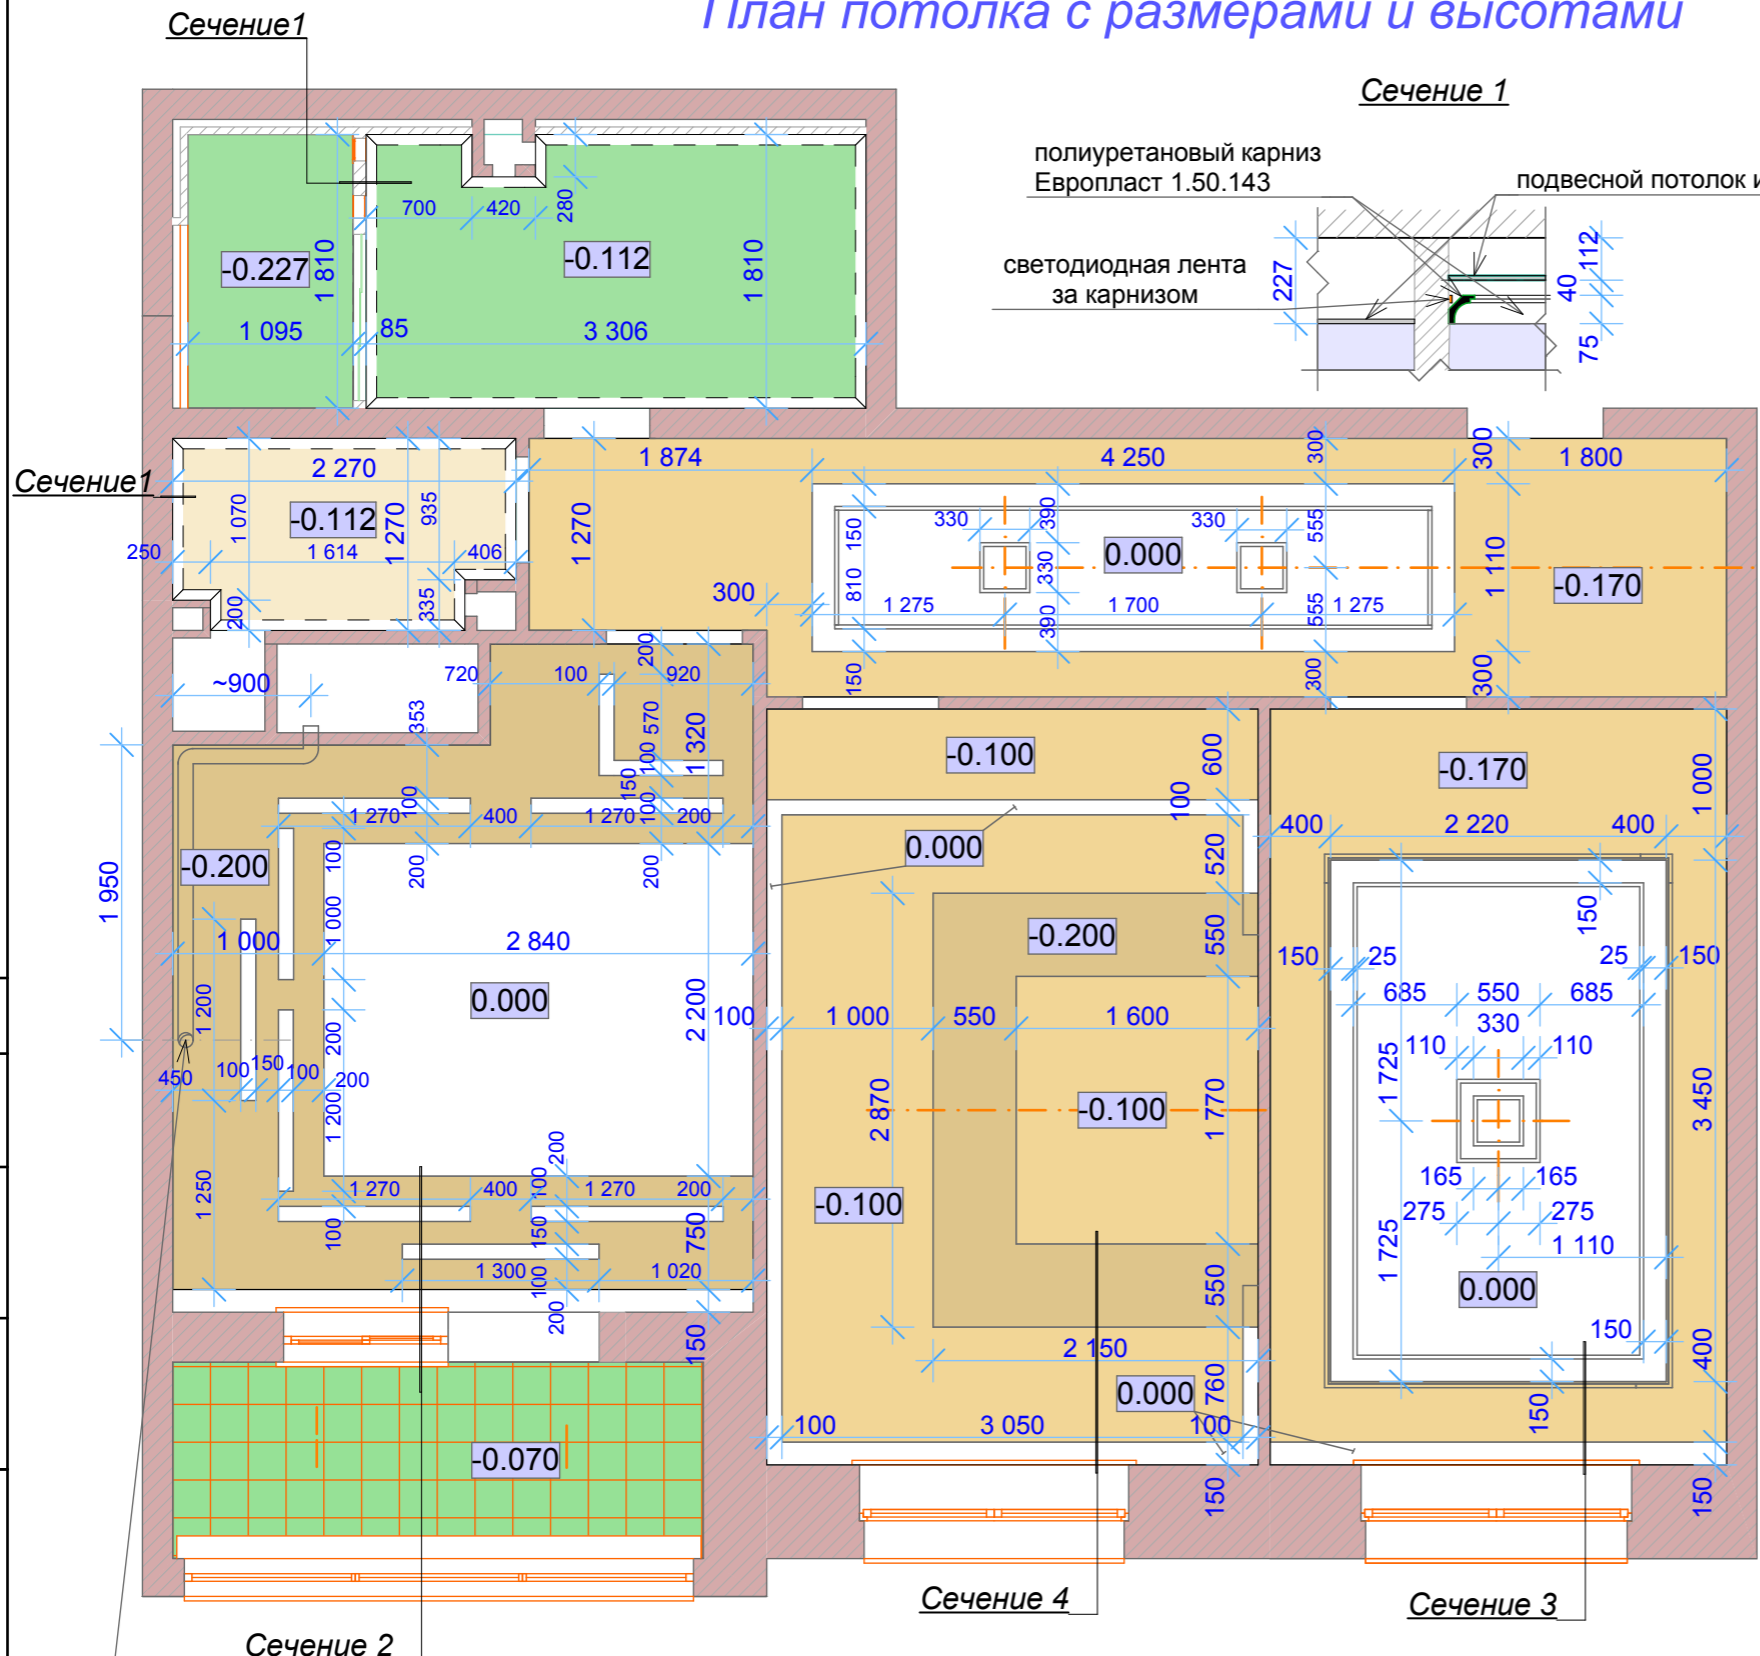


Условные обозначения

- 0.112 Отступ потолка относительно нулевой отметки
- Потолок - плиты перекрытия, оштукатуренные и покрашены
- Потолок из ГКЛВ 12,5 мм (для влажных помещений)
- Потолок из ГКЛВ 12,5 мм с утеплением (лоджия)
- Потолок из ГКЛ 12,5 мм

Сечение 3

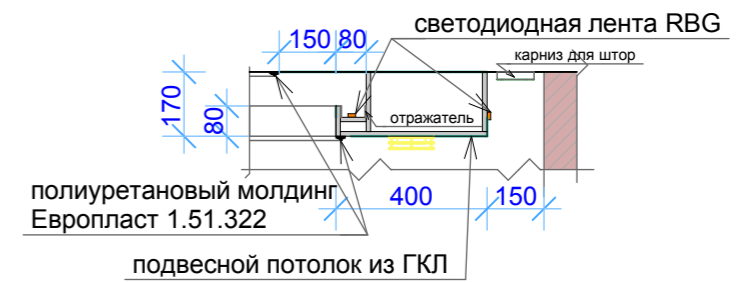


Сечение 4

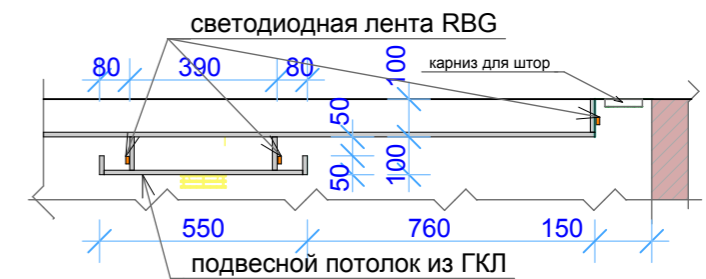

Высота потолка 2730 мм.
 За условную отметку потолка 0.000 принята поверхность плит перекрытий оштукатуренных и покрашенных.
 При монтаже каркаса потолков учитывать расположение потолочных светильников и оборудования.

Сечение 2

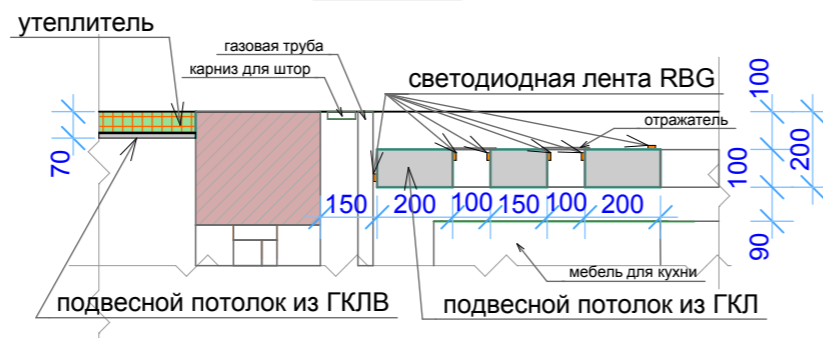

Подключение вентиляции к вытяжке кухни (проложить внутри потолка их ГКЛ)

						---2017-03-02-AP-9		
						Квартира в жилом доме. г. Калуга, ул. Пестеля, д. 19		
Изм.	Колуч.	Лист	Недок.	Подп.	Дата	Стадия	Лист	Листов
ГИП		Киреев А. В.				Дизайн-проект	-	9
ГАП		Киреев А. В.						1
						План потолка с размерами и высотами		ООО "Пультс"

Согласовано


Взам. инв. №

Подп. и дата

Инв. № подл.

План потолка с привязкой светильников

Условные обозначения

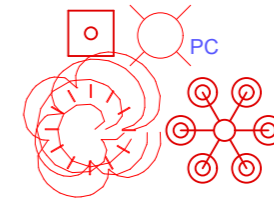


Подвесные светильники, люстры



Потолочные светильники



Светодиодная лента

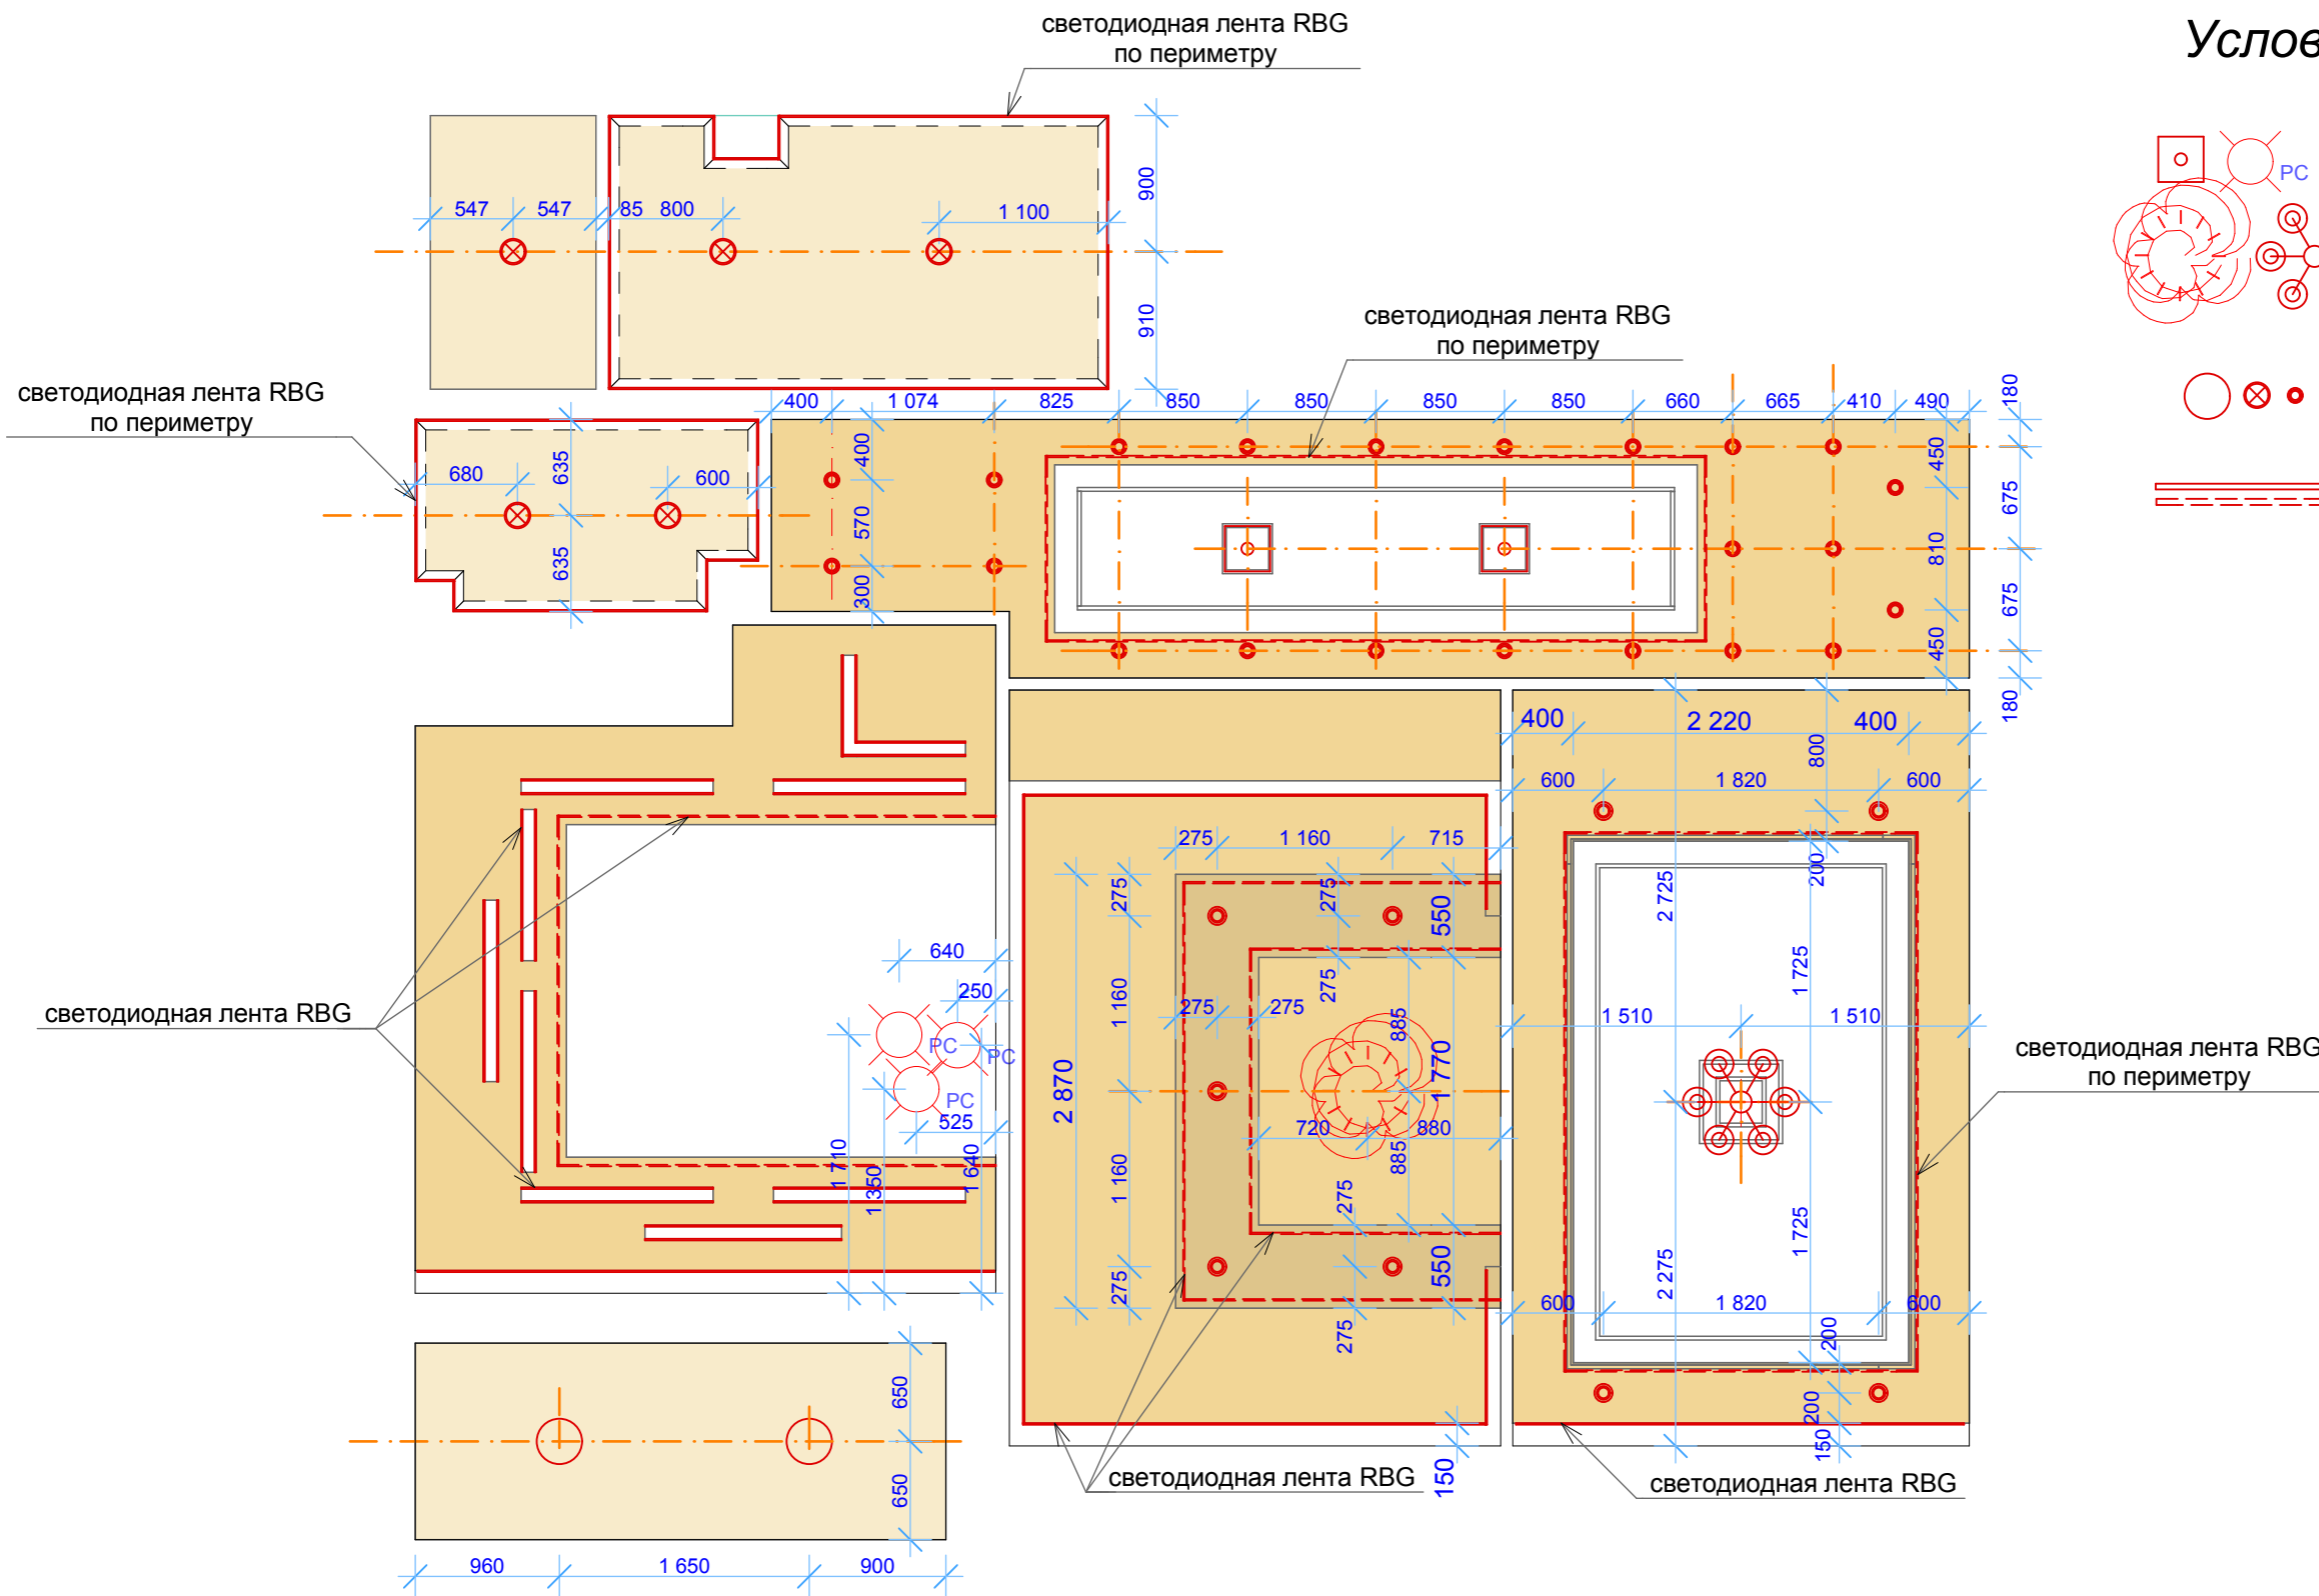


Согласовано					
Изм. № подл.	Изм.	Колуч.	Лист	Недок.	Подп.
Инв. № подл.	Изм.	Колуч.	Лист	Недок.	Подп.
Подп. и дата	Изм.	Колуч.	Лист	Недок.	Подп.
Взам. инв. №	Изм.	Колуч.	Лист	Недок.	Подп.

						---2017-03-02-AP-10			
						Квартира в жилом доме. г. Калуга, ул. Пестеля, д. 19			
Изм.	Колуч.	Лист	Недок.	Подп.	Дата	Дизайн-проект	Стадия	Лист	Листов
ГИП		Киреев А. В.					–	10	1
ГАП		Киреев А. В.				План потолка с привязкой светильников	ООО "Пулс"		

План освещения с привязками

Условные обозначения

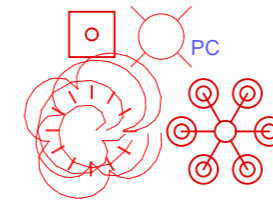

Подвесные светильники, люстры



Потолочные светильники



Светодиодная лента



Трансформатор для светодиодной ленты



Настенные светильники



Выключатель одноклавишный




Выключатель двухклавишный



Вывод кабеля 220V

По умолчанию все выключатели расположить на высоте 950 мм от чистого пола, если не задано другое значение.
 Если на плане размеры не указаны, смотреть листы с развёртками данных стен.
 Оставить запас провода 500 мм дополнительно для каждой точки.
 Для подвесных светильников предусмотреть крюк для крепления.
 Для светодиодных лент предусмотреть места для трансформаторов и возможность их замены.

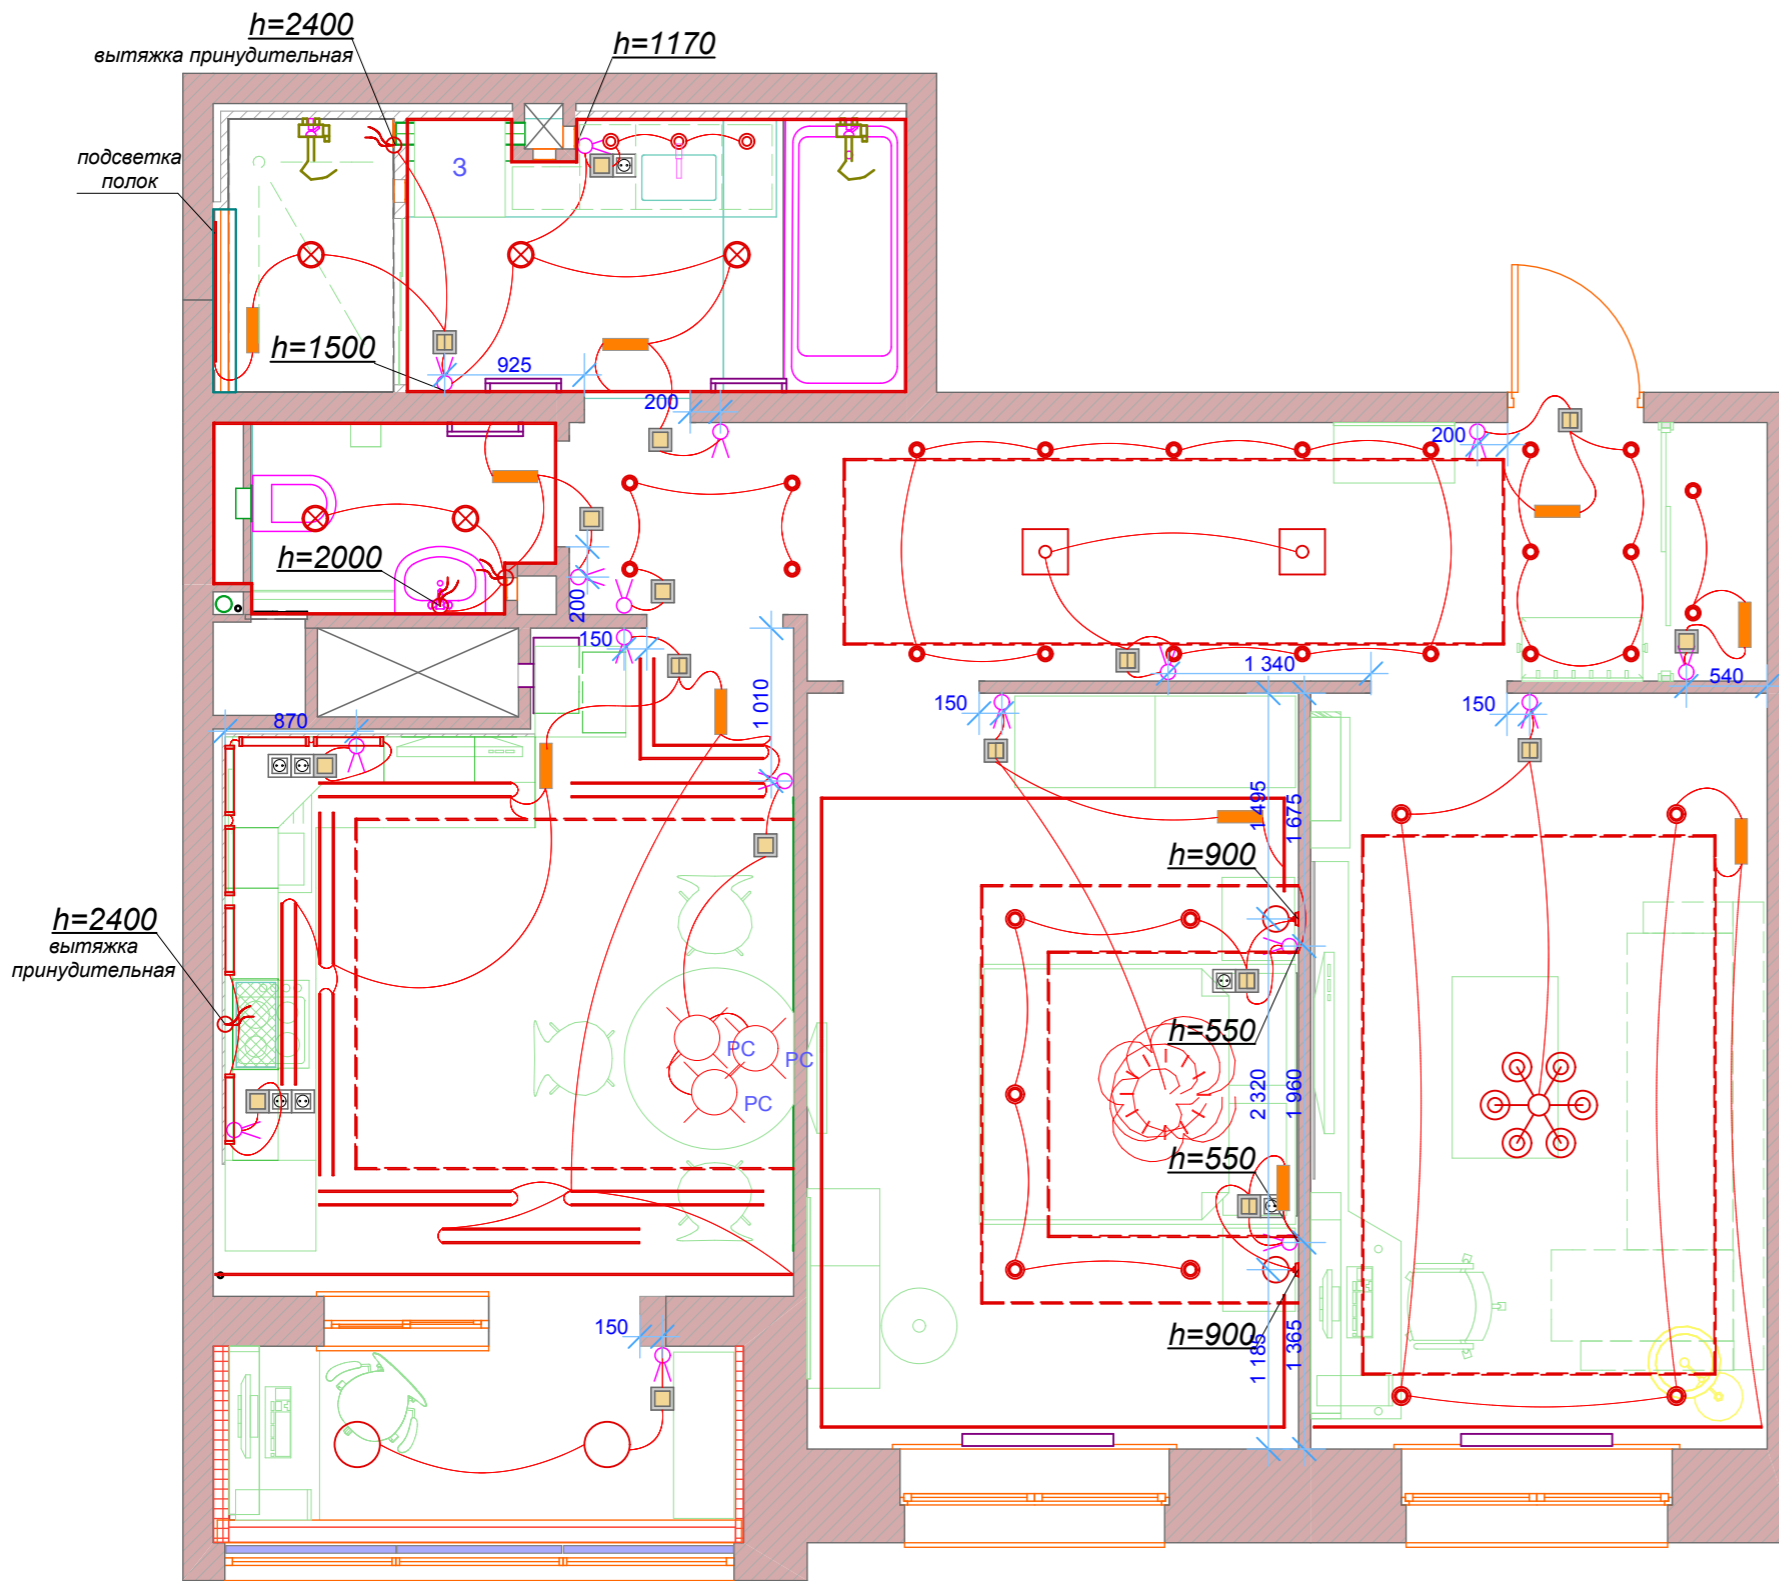

Согласовано

Изм.	Колуч.	Лист	Недок.	Подп.	Дата
ГИП		Киреев А. В.			
ГАП		Киреев А. В.			


---2017-03-02-AP-11







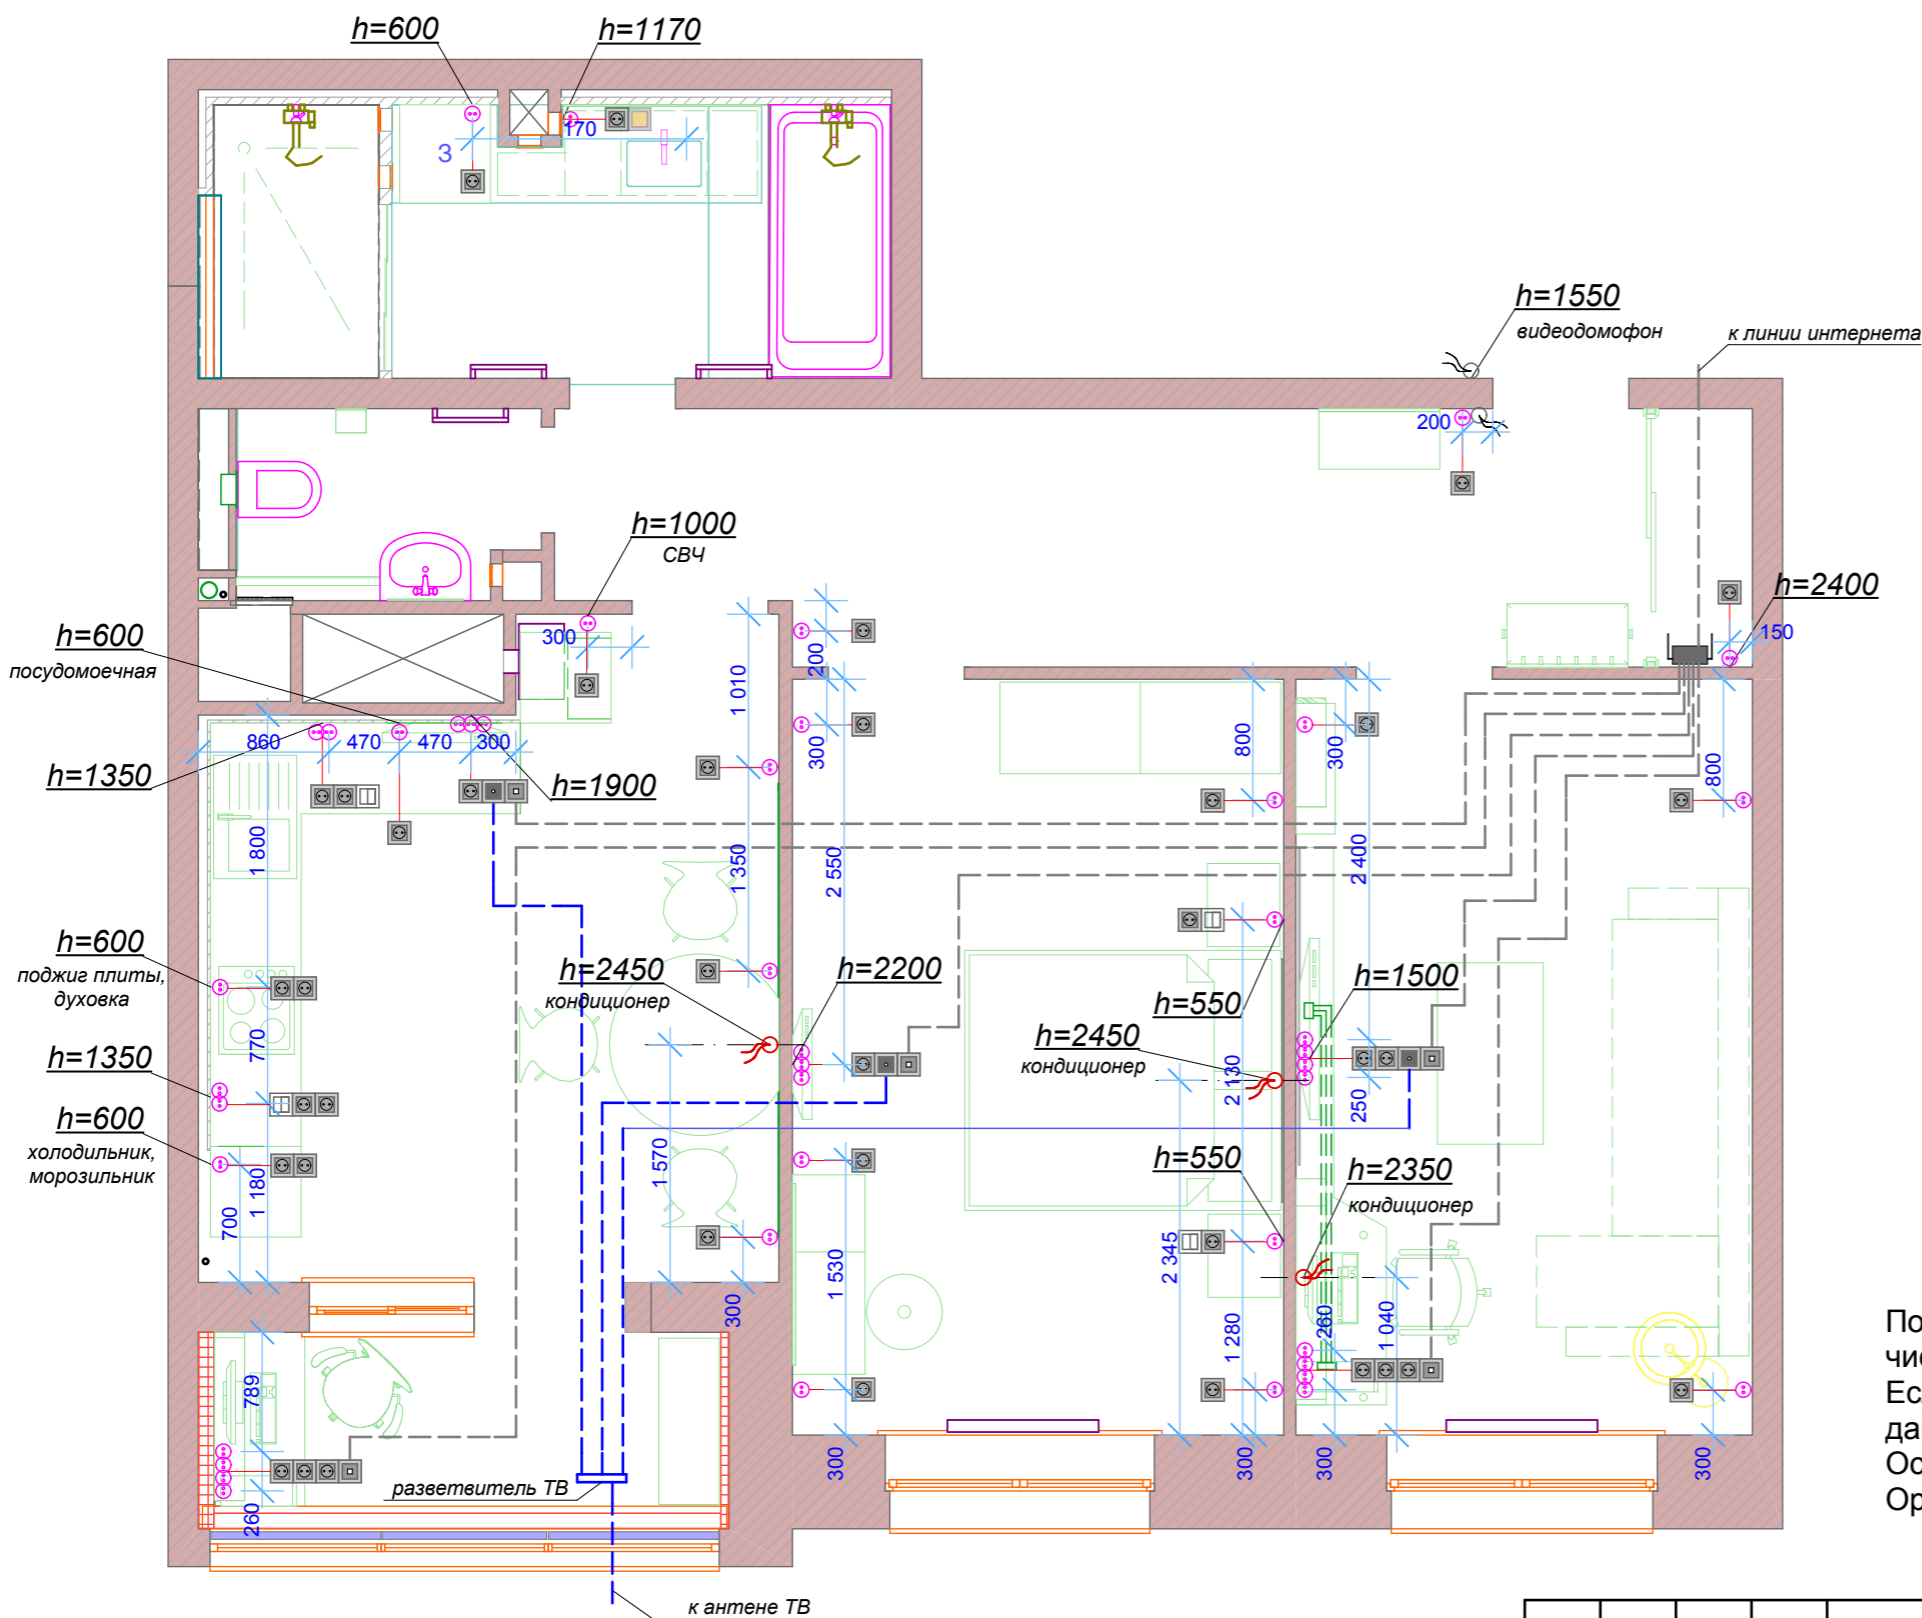


Квартира в жилом доме. г. Калуга, ул. Пестеля, д. 19

Изм.	Колуч.	Лист	Недок.	Подп.	Дата	Дизайн-проект	Стадия	Лист	Листов
ГИП		Киреев А. В.					-	11	1
План освещения							ООО "Пулс"		

План энергообеспечения с привязками

Условные обозначения



-  Розетка 220 V
-  Розетка телевизионная
-  Розетка компьютерная (витая пара)
-  Вывод кабеля 220 V
-  Вывод кабеля 12 V (слаботочка)
-  Роутер (интернет, кабельное ТВ)
-  Кабельная сеть для интернета и цифрового ТВ (витая пара)
-  Кабельная сеть для аналогового ТВ
-  Кабельная HDMI комп. + ТВ

По умолчанию все розетки расположить на высоте 250 мм от чистого пола, если не задано другое значение.
 Если на плане размеры не указаны, смотреть листы с развёртками данных стен.
 Оставить запас провода 500 мм дополнительно для каждой точки.
 Ориентация размещения рамок согласно чертежу.


Согласовано				
Изм. № подл.				
Инд. № подл.				
Инд. № подл.				
Инд. № подл.				

---						---2017-03-02-AP-12					
Изм.						Квартира в жилом доме. г. Калуга, ул. Пестеля, д. 19					
Копуч.						Дизайн-проект			Стадия	Лист	Листов
Лист						-			-	12	1
Недок.						План энергообеспечения			ООО "Пулс"		
Подп.						Копировал					
Дата											
ГИП						Киреев А. В.					
ГАП						Киреев А. В.					

План привязки внутренних блоков кондиционеров

Условные обозначения

- Внутренний блок кондиционера
- Внутренний блок кондиционера

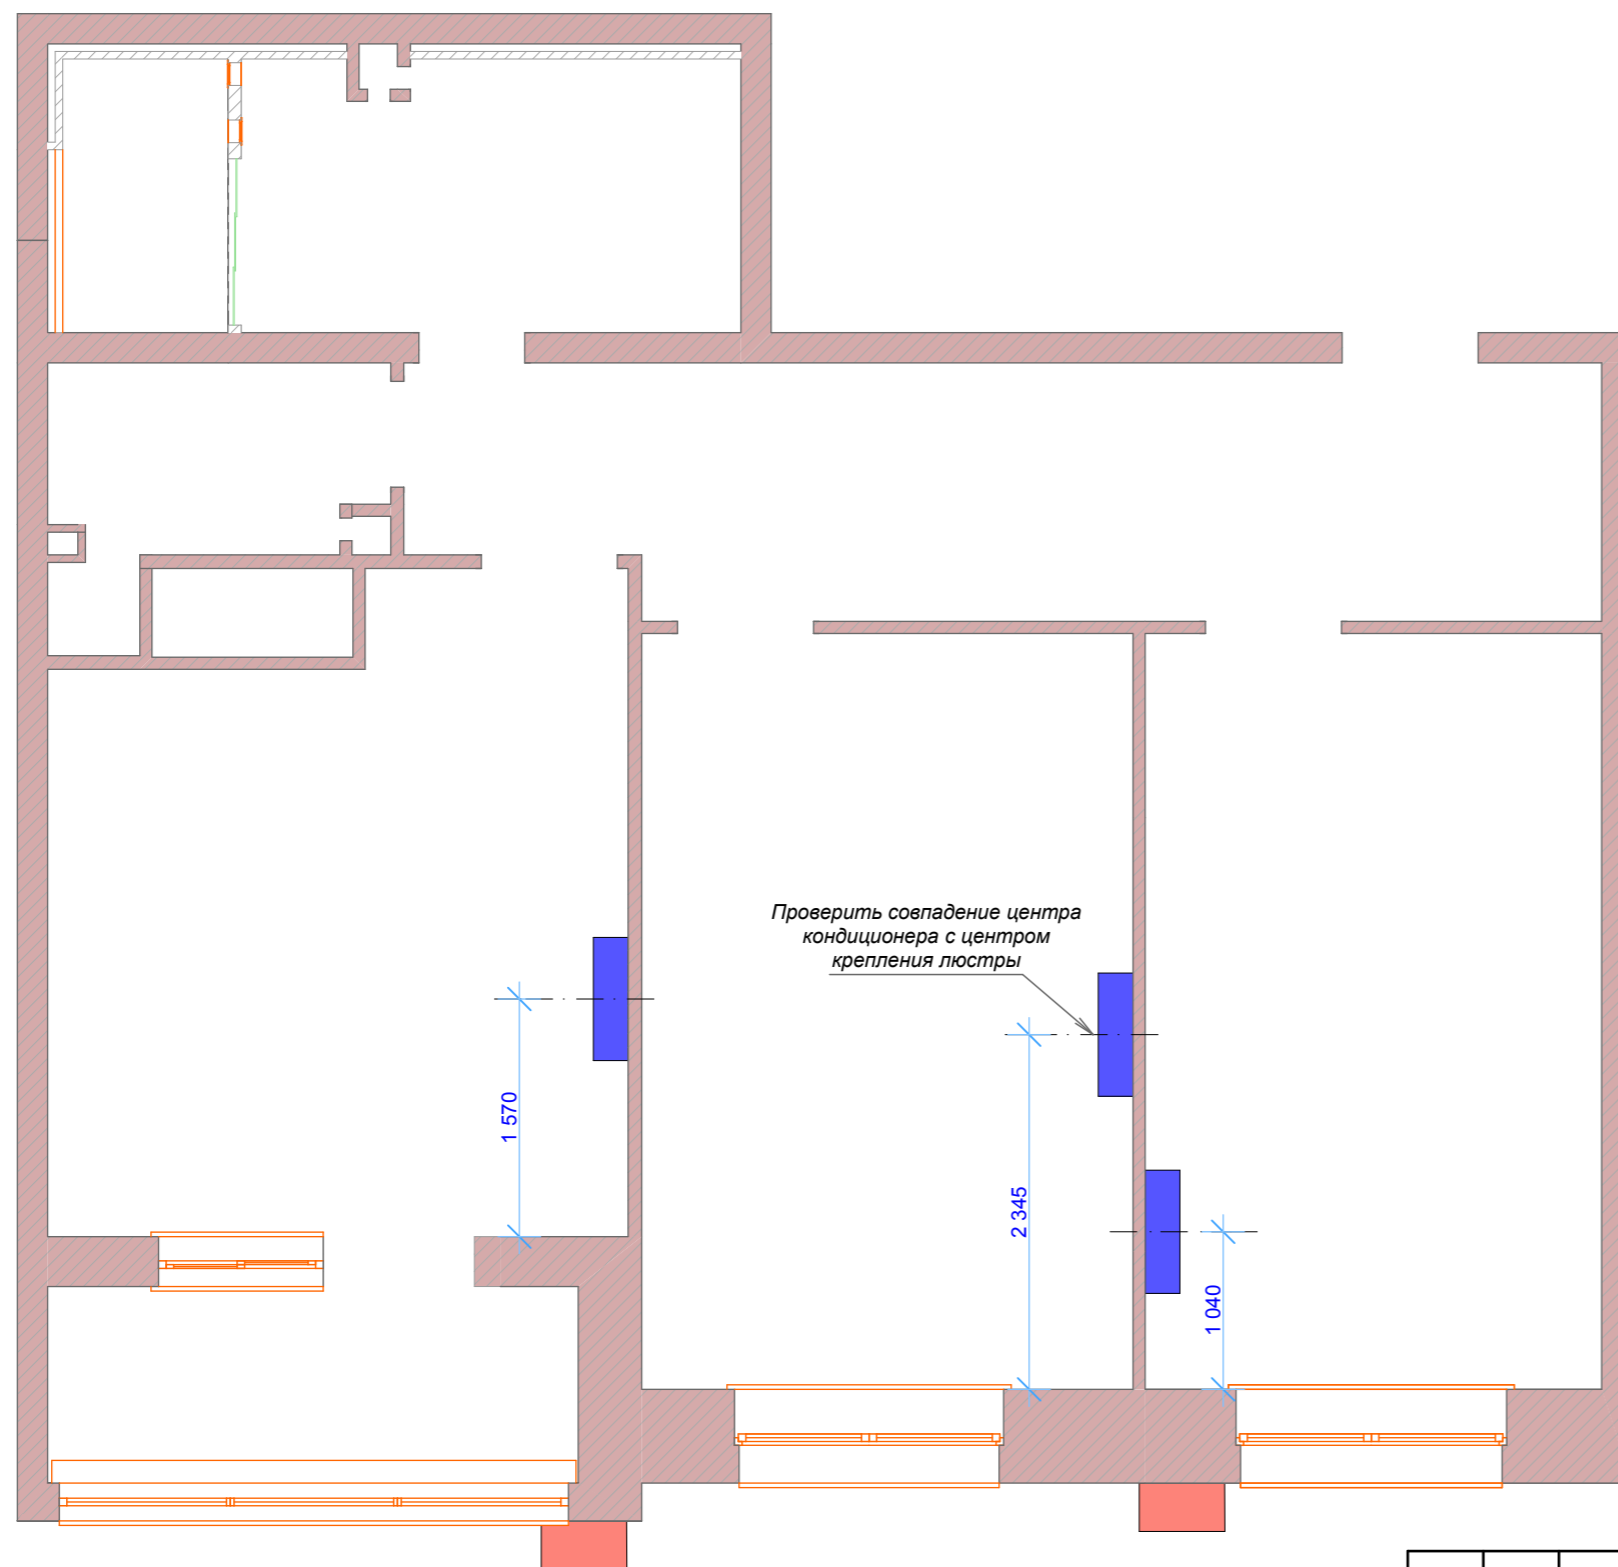


Привязки по вертикали сверить и откорректировать с планом потолка и с развёртками по стенам.
Оставить запас провода 500 мм дополнительно для каждой точки.

Согласовано					

---2017-03-02-AP-13					
Квартира в жилом доме. г. Калуга, ул. Пестеля, д. 19					
Изм.	Колуч.	Лист	Недок.	Подп.	Дата
ГИП		Киреев А. В.			
ГАП		Киреев А. В.			
Дизайн-проект				Стадия	Лист
План привязки внутренних блоков кондиционеров				-	13
ООО "Пультс"				Листов	1

План тёплых полов с привязками

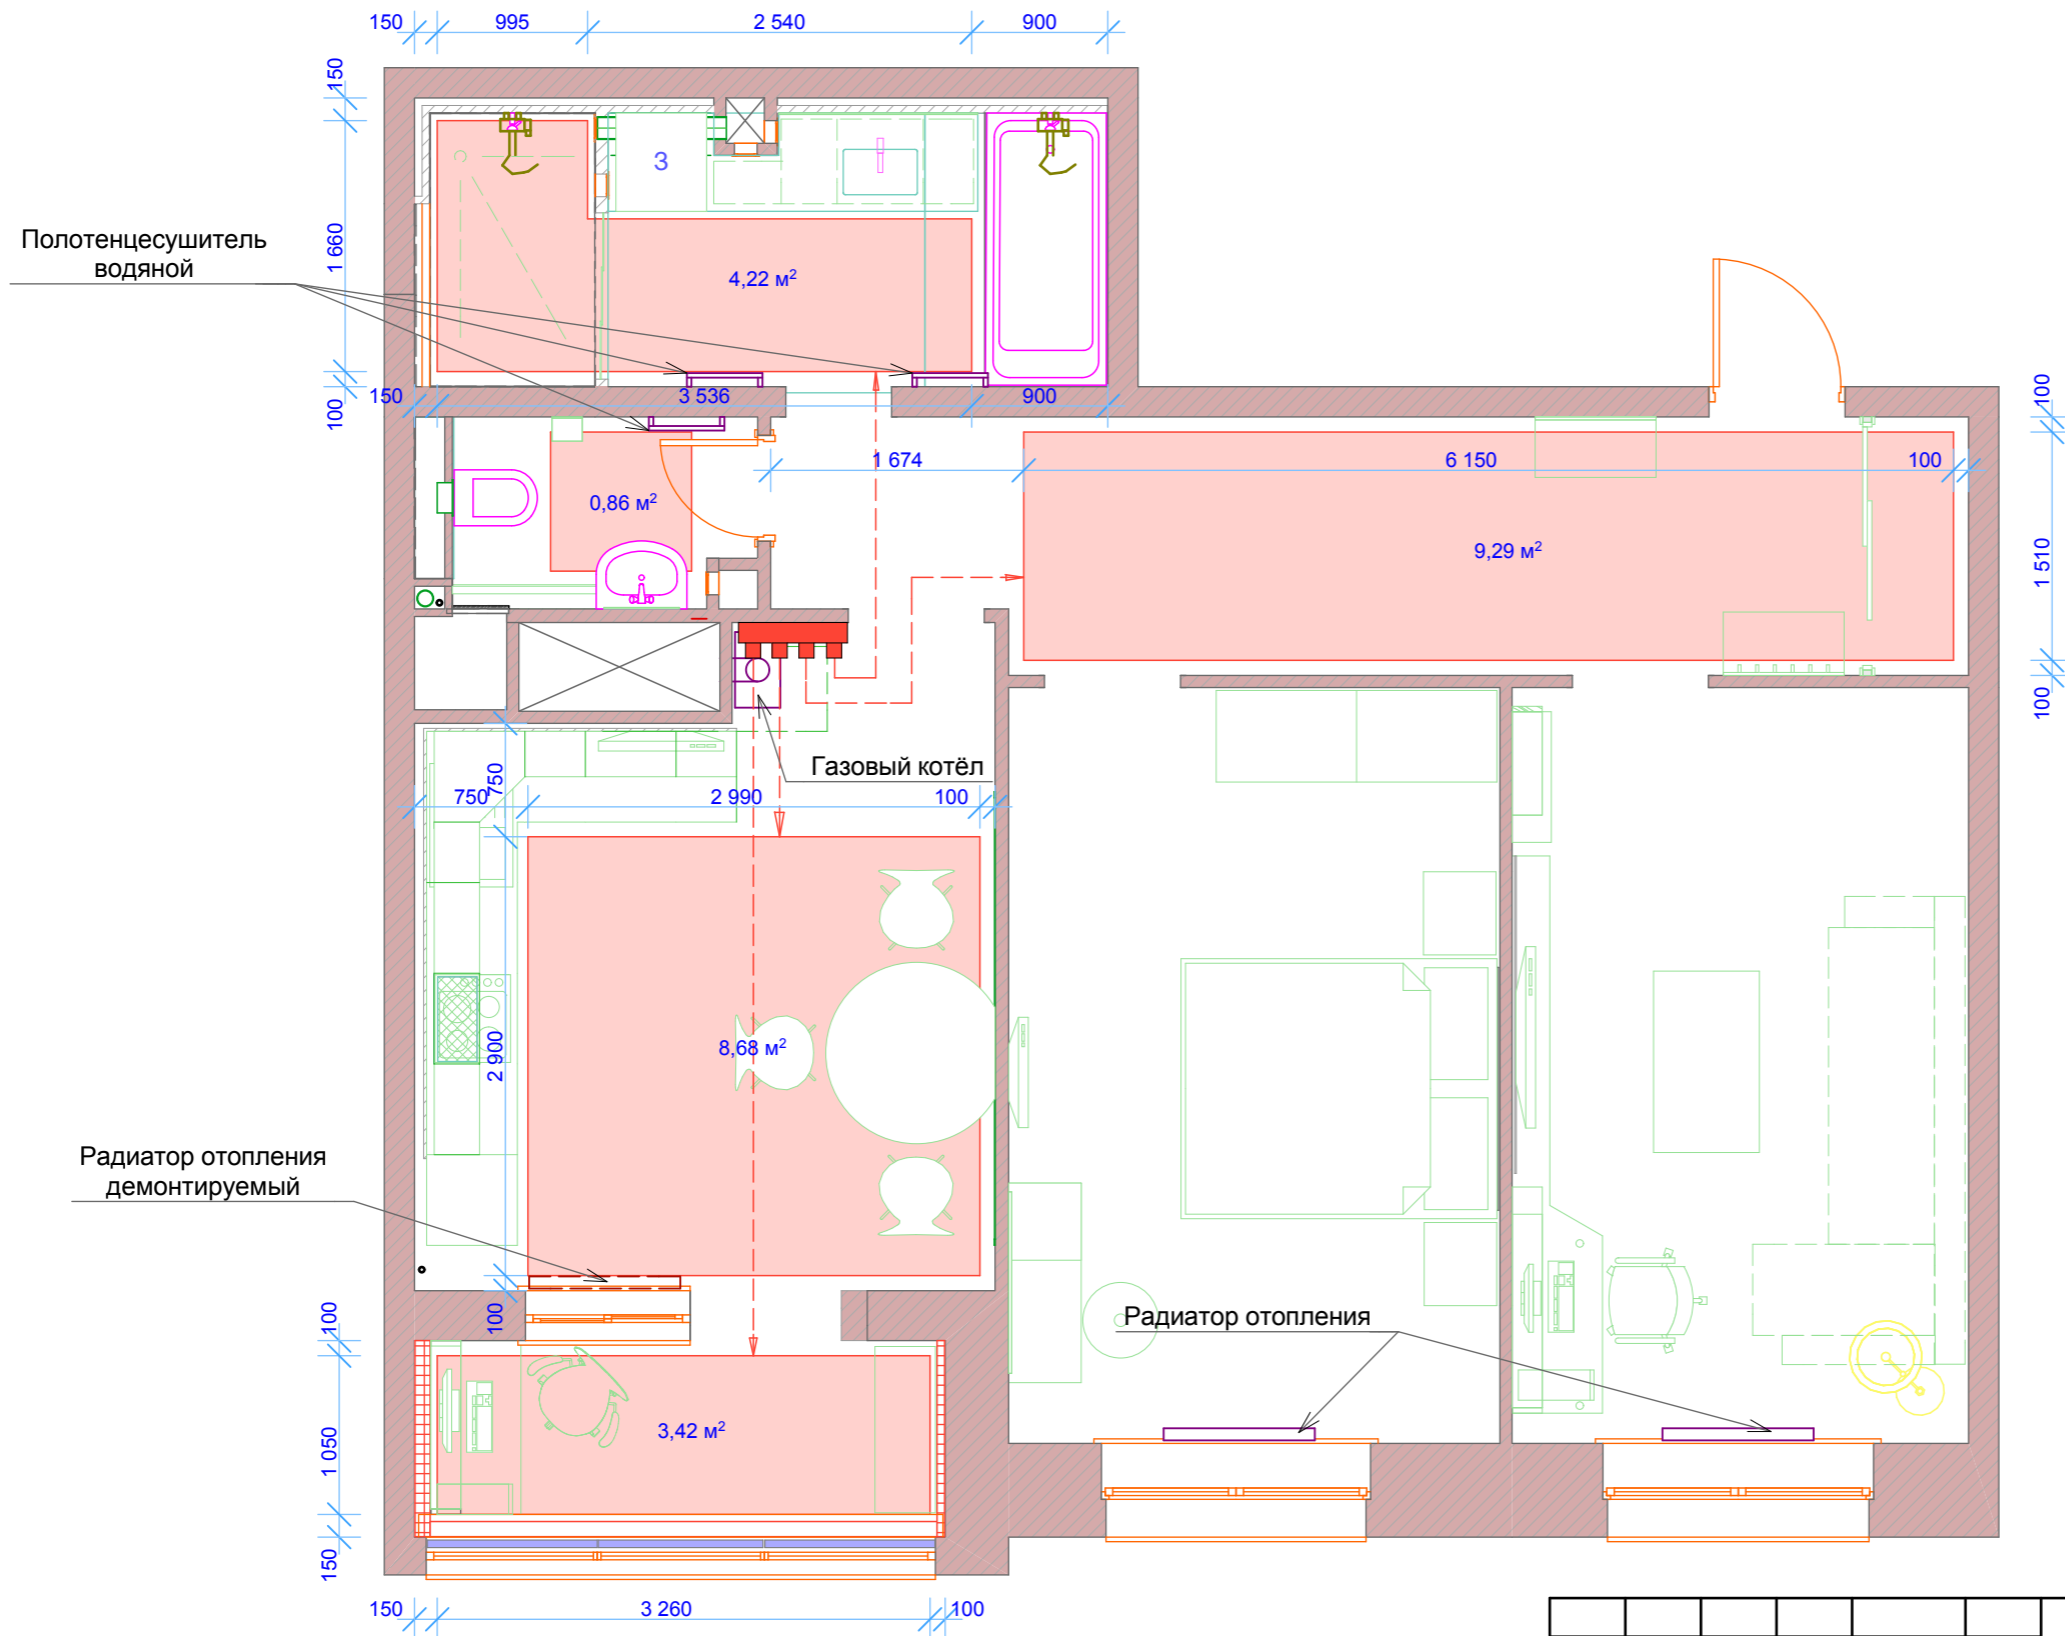

Условные обозначения


- 0,00 м² Зона "тёплого" пола (водяные)
- Блок управления "тёплого" пола
- Демонтаж радиатора

Общая площадь "тёплых" водяных полов 26,5 м2

Согласовано				
Изм.	Колуч.	Лист	Недок.	Подп.
Инд. № подл.	Подп. и дата	Взам. инв. №		

---2017-03-02-AP-14									
Квартира в жилом доме. г. Калуга, ул. Пестеля, д. 19									
Изм.	Колуч.	Лист	Недок.	Подп.	Дата	Дизайн-проект	Стадия	Лист	Листов
ГИП		Киреев А. В.						-	14
ГАП		Киреев А. В.				План тёплых полов	ООО "Пультс"		

План открывания дверей и окон

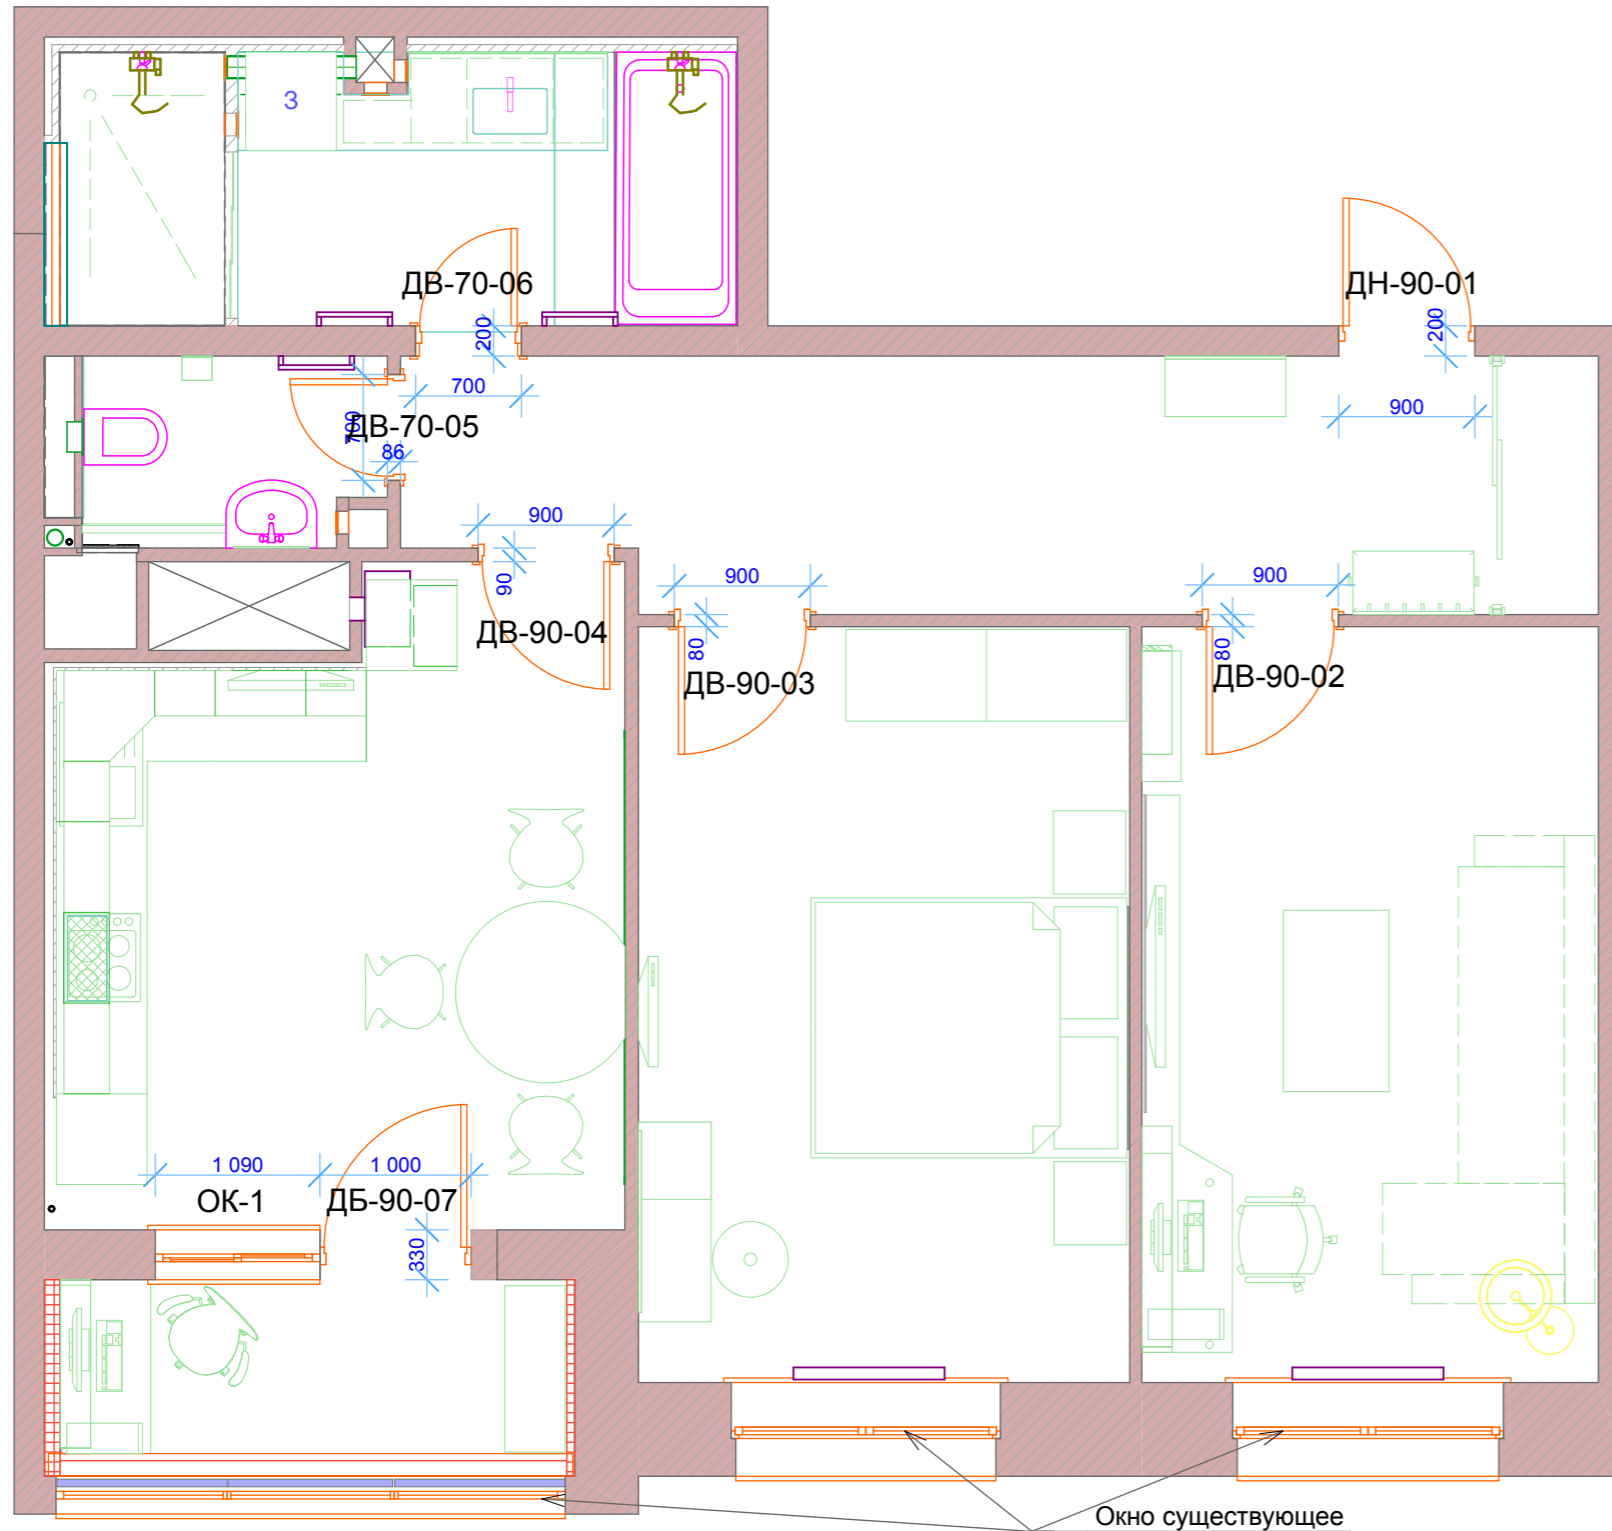


Ведомость дверей

Номер	Кол-во	Размер проёма	Тол. стены	Открывание	Примечание
ДН-90-01	1	1000x2040h	80	П	Входная
ДВ-90-02	1	1000x2100h	200	Л	Межкомнатная
ДВ-90-03	1	1000x2100h	80	Л	Межкомнатная
ДВ-90-04	1	1000x2100h	80	П	Межкомнатная
ДВ-70-05	1	800x2100h	80	Л	Межкомнатная
ДВ-70-06	1	800x2100h	200	Л	Межкомнатная
ДБ-90-07	1	1000x2400h	330	Л	Балконная
Итого	7				

Ведомость окон

Номер	Кол-во	Размер проёма	Тол. стены	Открывание	Примечание
ОК-1	1	1090x1700h	330	Раздвижное	Балконная

Высота подоконника - 700 мм

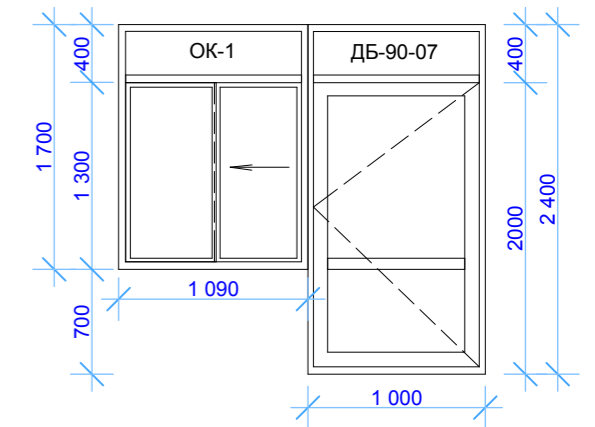

Высоту, ширину и толщину проёмов перед заказом дверей уточнить!
Подготовка проёмов согласно тех. данным дверей производителя.

Согласовано

Взам. инв. №

Подп. и дата


Инв. № подл.

---2017-03-02-AP-15

Квартира в жилом доме. г. Калуга, ул. Пестеля, д. 19


Изм.	Колуч.	Лист	Недок.	Подп.	Дата	Стадия	Лист	Листов
ГИП	Киреев А. В.							
ГАП	Киреев А. В.							
Дизайн-проект						ООО "Пультс"		
План открывания дверей и окон								

План стен с развёртками



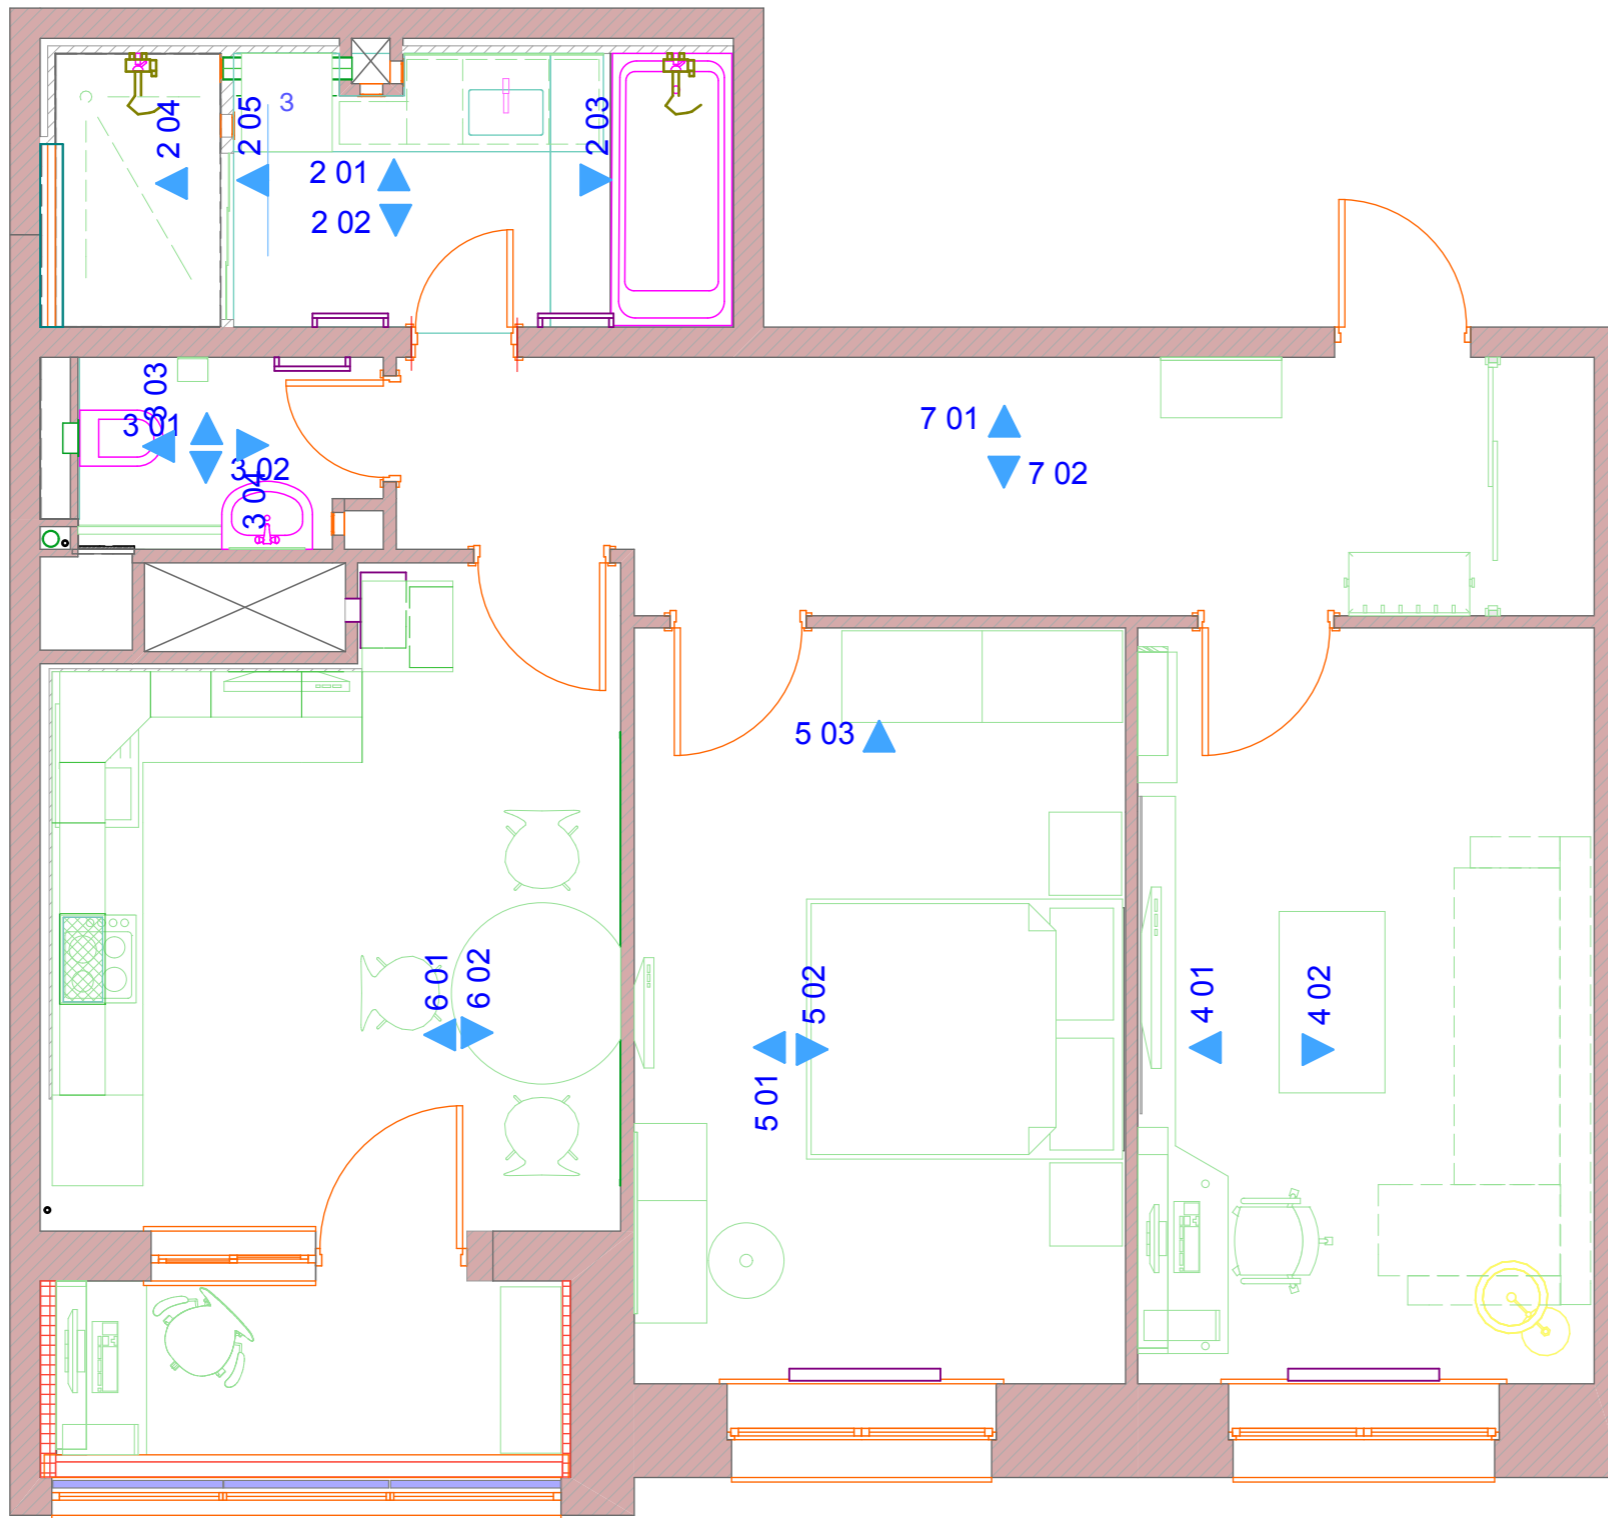


Согласовано				
Инов. № подл.	Подп. и дата	Взам. инв. №		

						---2017-03-02-AP-16			
						Квартира в жилом доме. г. Калуга, ул. Пестеля, д. 19			
Изм.	Колуч.	Лист	Недок.	Подп.	Дата	Дизайн-проект	Стадия	Лист	Листов
ГИП		Киреев А. В.					-	16	1
ГАП		Киреев А. В.				План стен с развёртками	ООО "Пульс"		

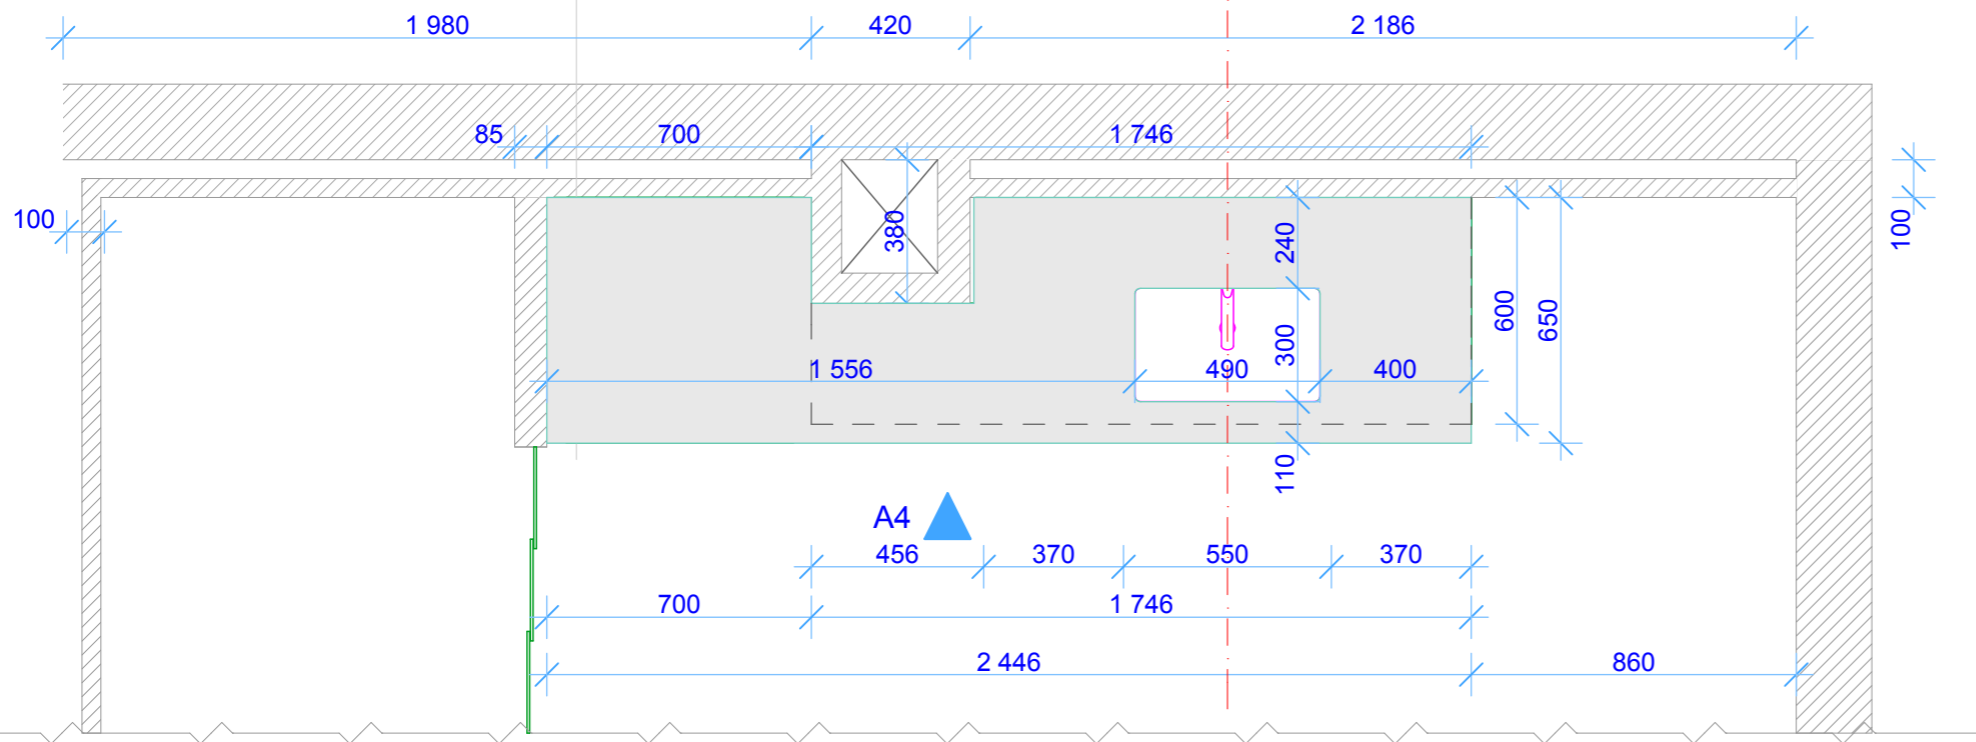


Сечение А4

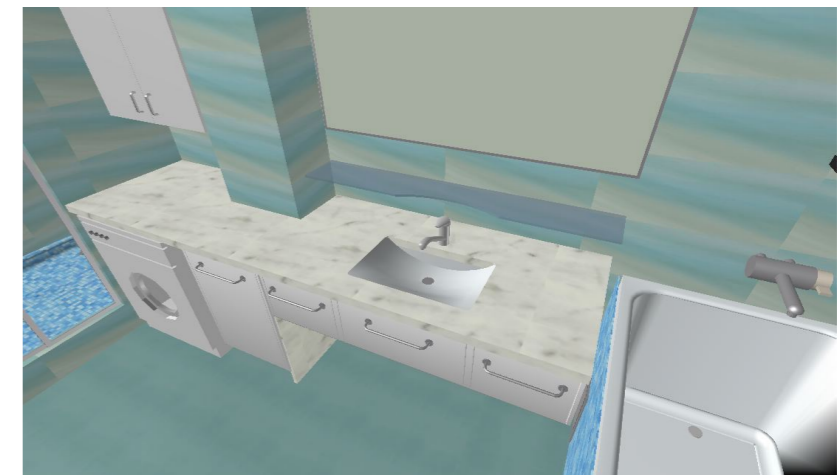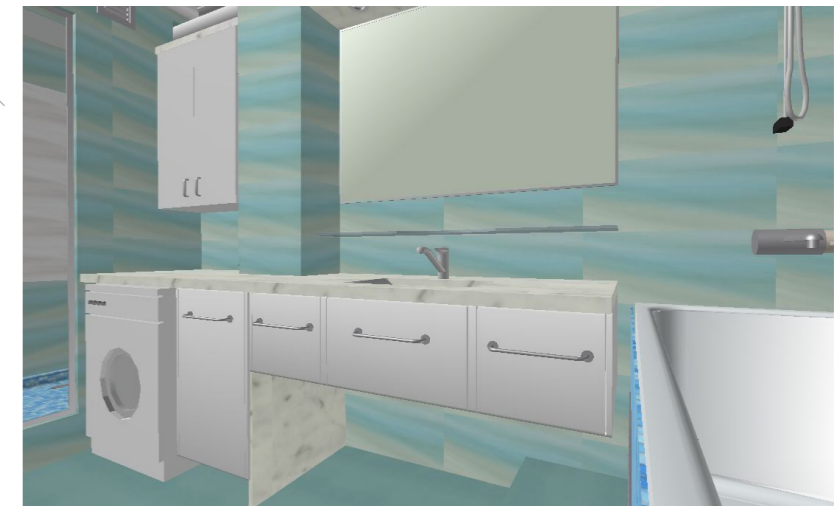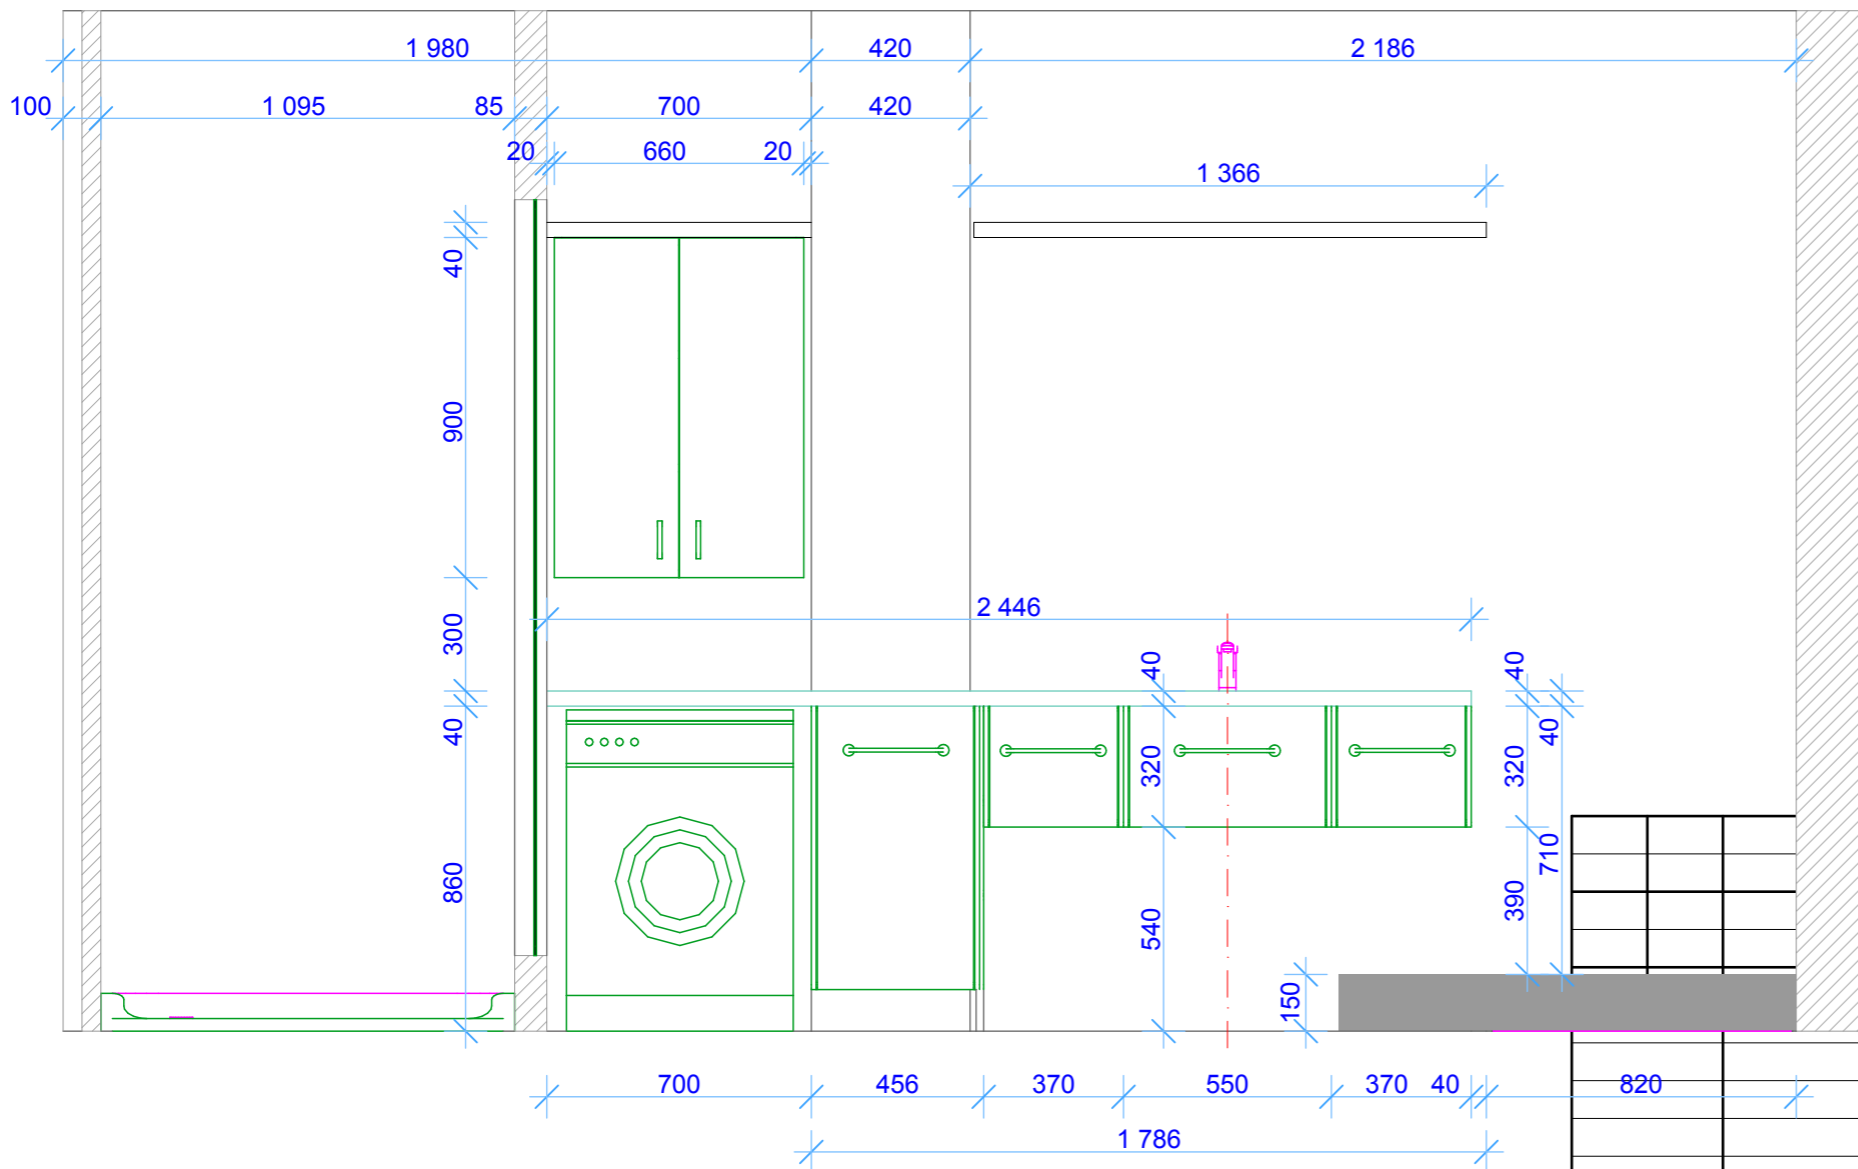

Согласовано				
Инд. № подл.	Подп. и дата	Взам. инв. №		

---2017-03-02-AP-17				
Квартира в жилом доме. г. Калуга, ул. Пестеля, д. 19				
Подп.	Дата	Дизайн-проект	Стадия	Лист
		Столешница с умывальником (техзадание)	-	17
			Листов	1
ООО "Пулс"				

Развёртка 2 01

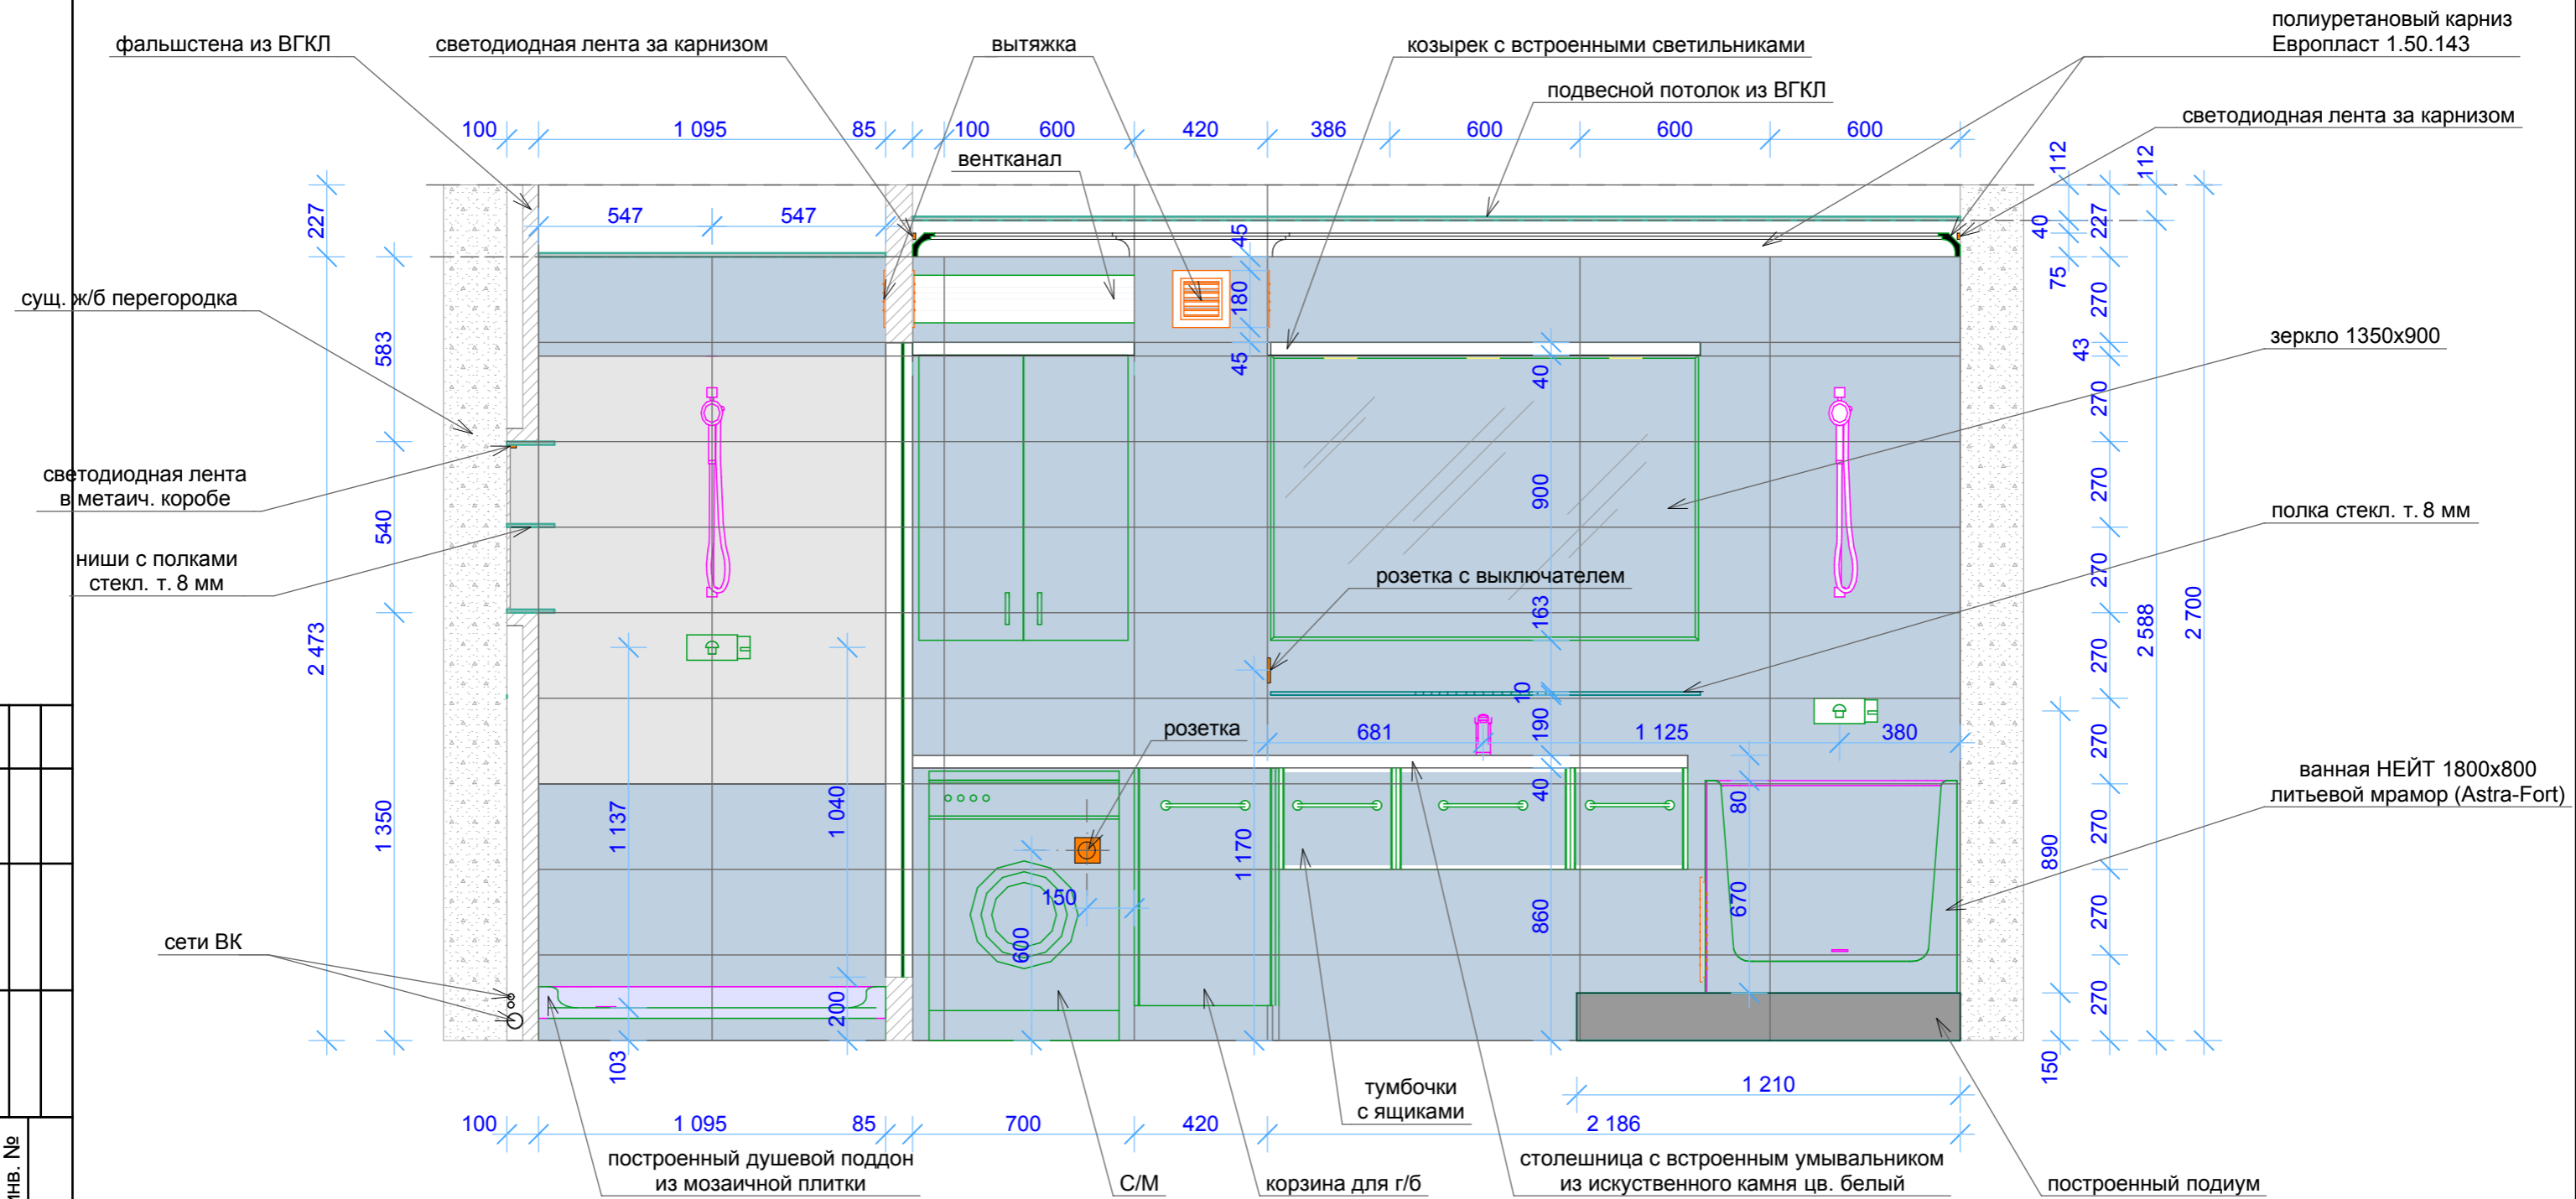


Согласовано

Изн. № подл.	Подл. и дата	Взам. инв. №

---						---2017-03-02-AP-18					
Изм.						Квартира в жилом доме. г. Калуга, ул. Пестеля, д. 19					
Изм.	Колуч.	Лист	Недок.	Подп.	Дата	Дизайн-проект			Стадия	Лист	Листов
ГИП		Киреев А. В.				2 01 Ванная			-	18	1
ГАП		Киреев А. В.							ООО "Пультс"		

Развёртка 2 02

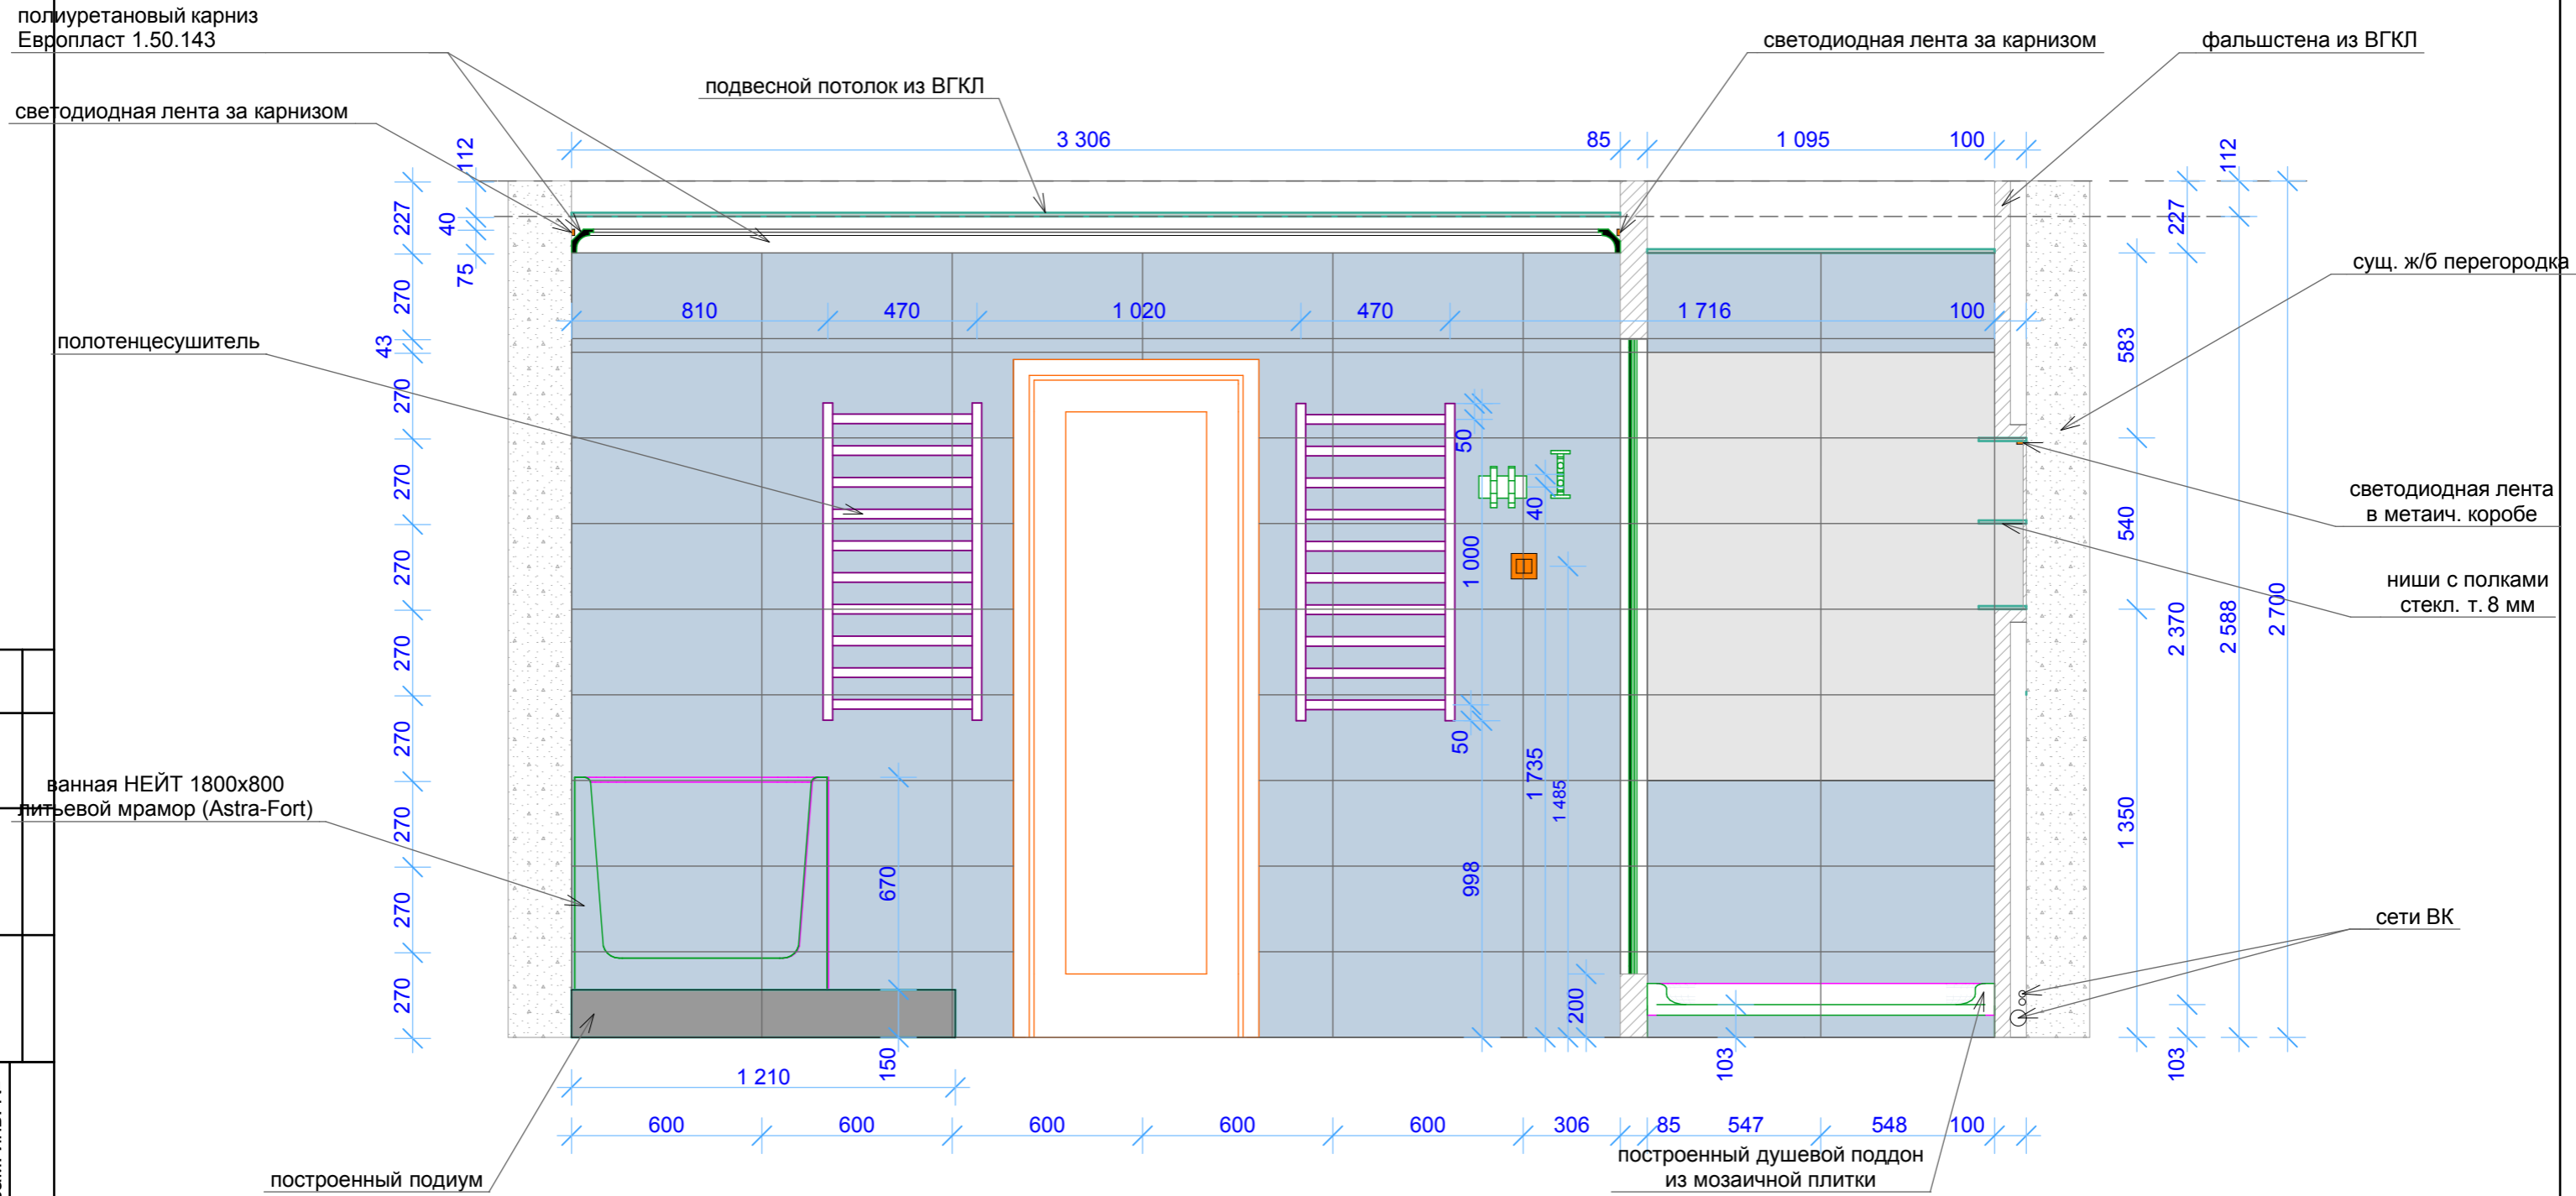


Согласовано

Изнв. № подл.	Подл. и дата	Взам. инв. №

---						---2017-03-02-AP-19					
Изм.						Квартира в жилом доме. г. Калуга, ул. Пестеля, д. 19					
ГИП	Колуч.	Лист	Недок.	Подп.	Дата	Дизайн-проект			Стадия	Лист	Листов
ГАП						2 02 Ванная			-	19	1
						ООО "Пультс"					

Развёртка 2 04

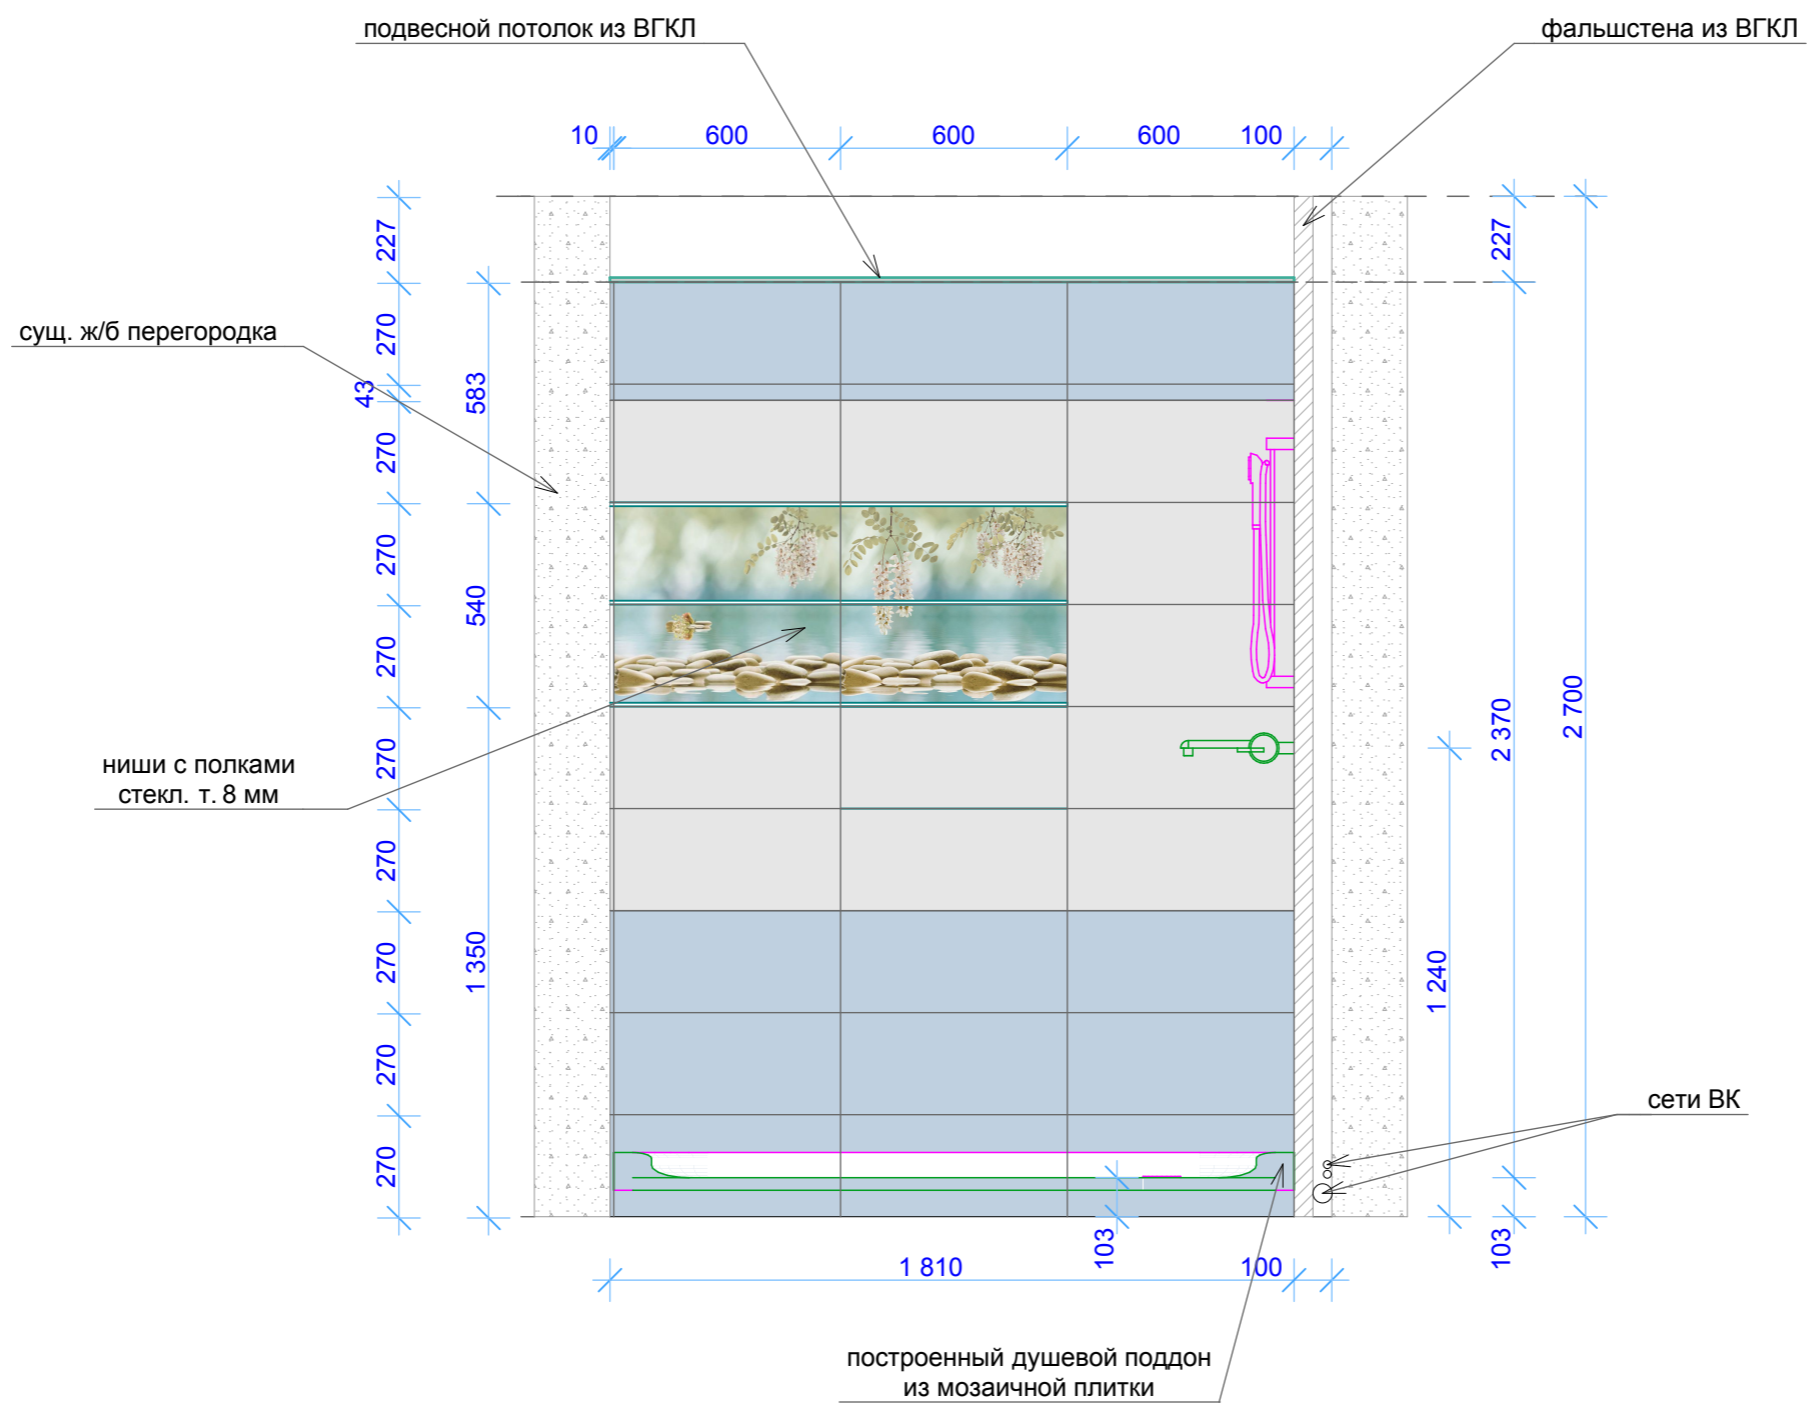

Согласовано

Взам. инв. №

Подп. и дата

Инв. № подл.

---2017-03-02-AP-21

Квартира в жилом доме. г. Калуга, ул. Пестеля, д. 19

Изм.	Колуч.	Лист	Недок.	Подп.	Дата
ГИП		Киреев А. В.			
ГАП		Киреев А. В.			

Дизайн-проект


Стадия	Лист	Листов
-	21	1

2 04 Ванная

ООО "Пuls"

Копировал

Развёртка 2 05

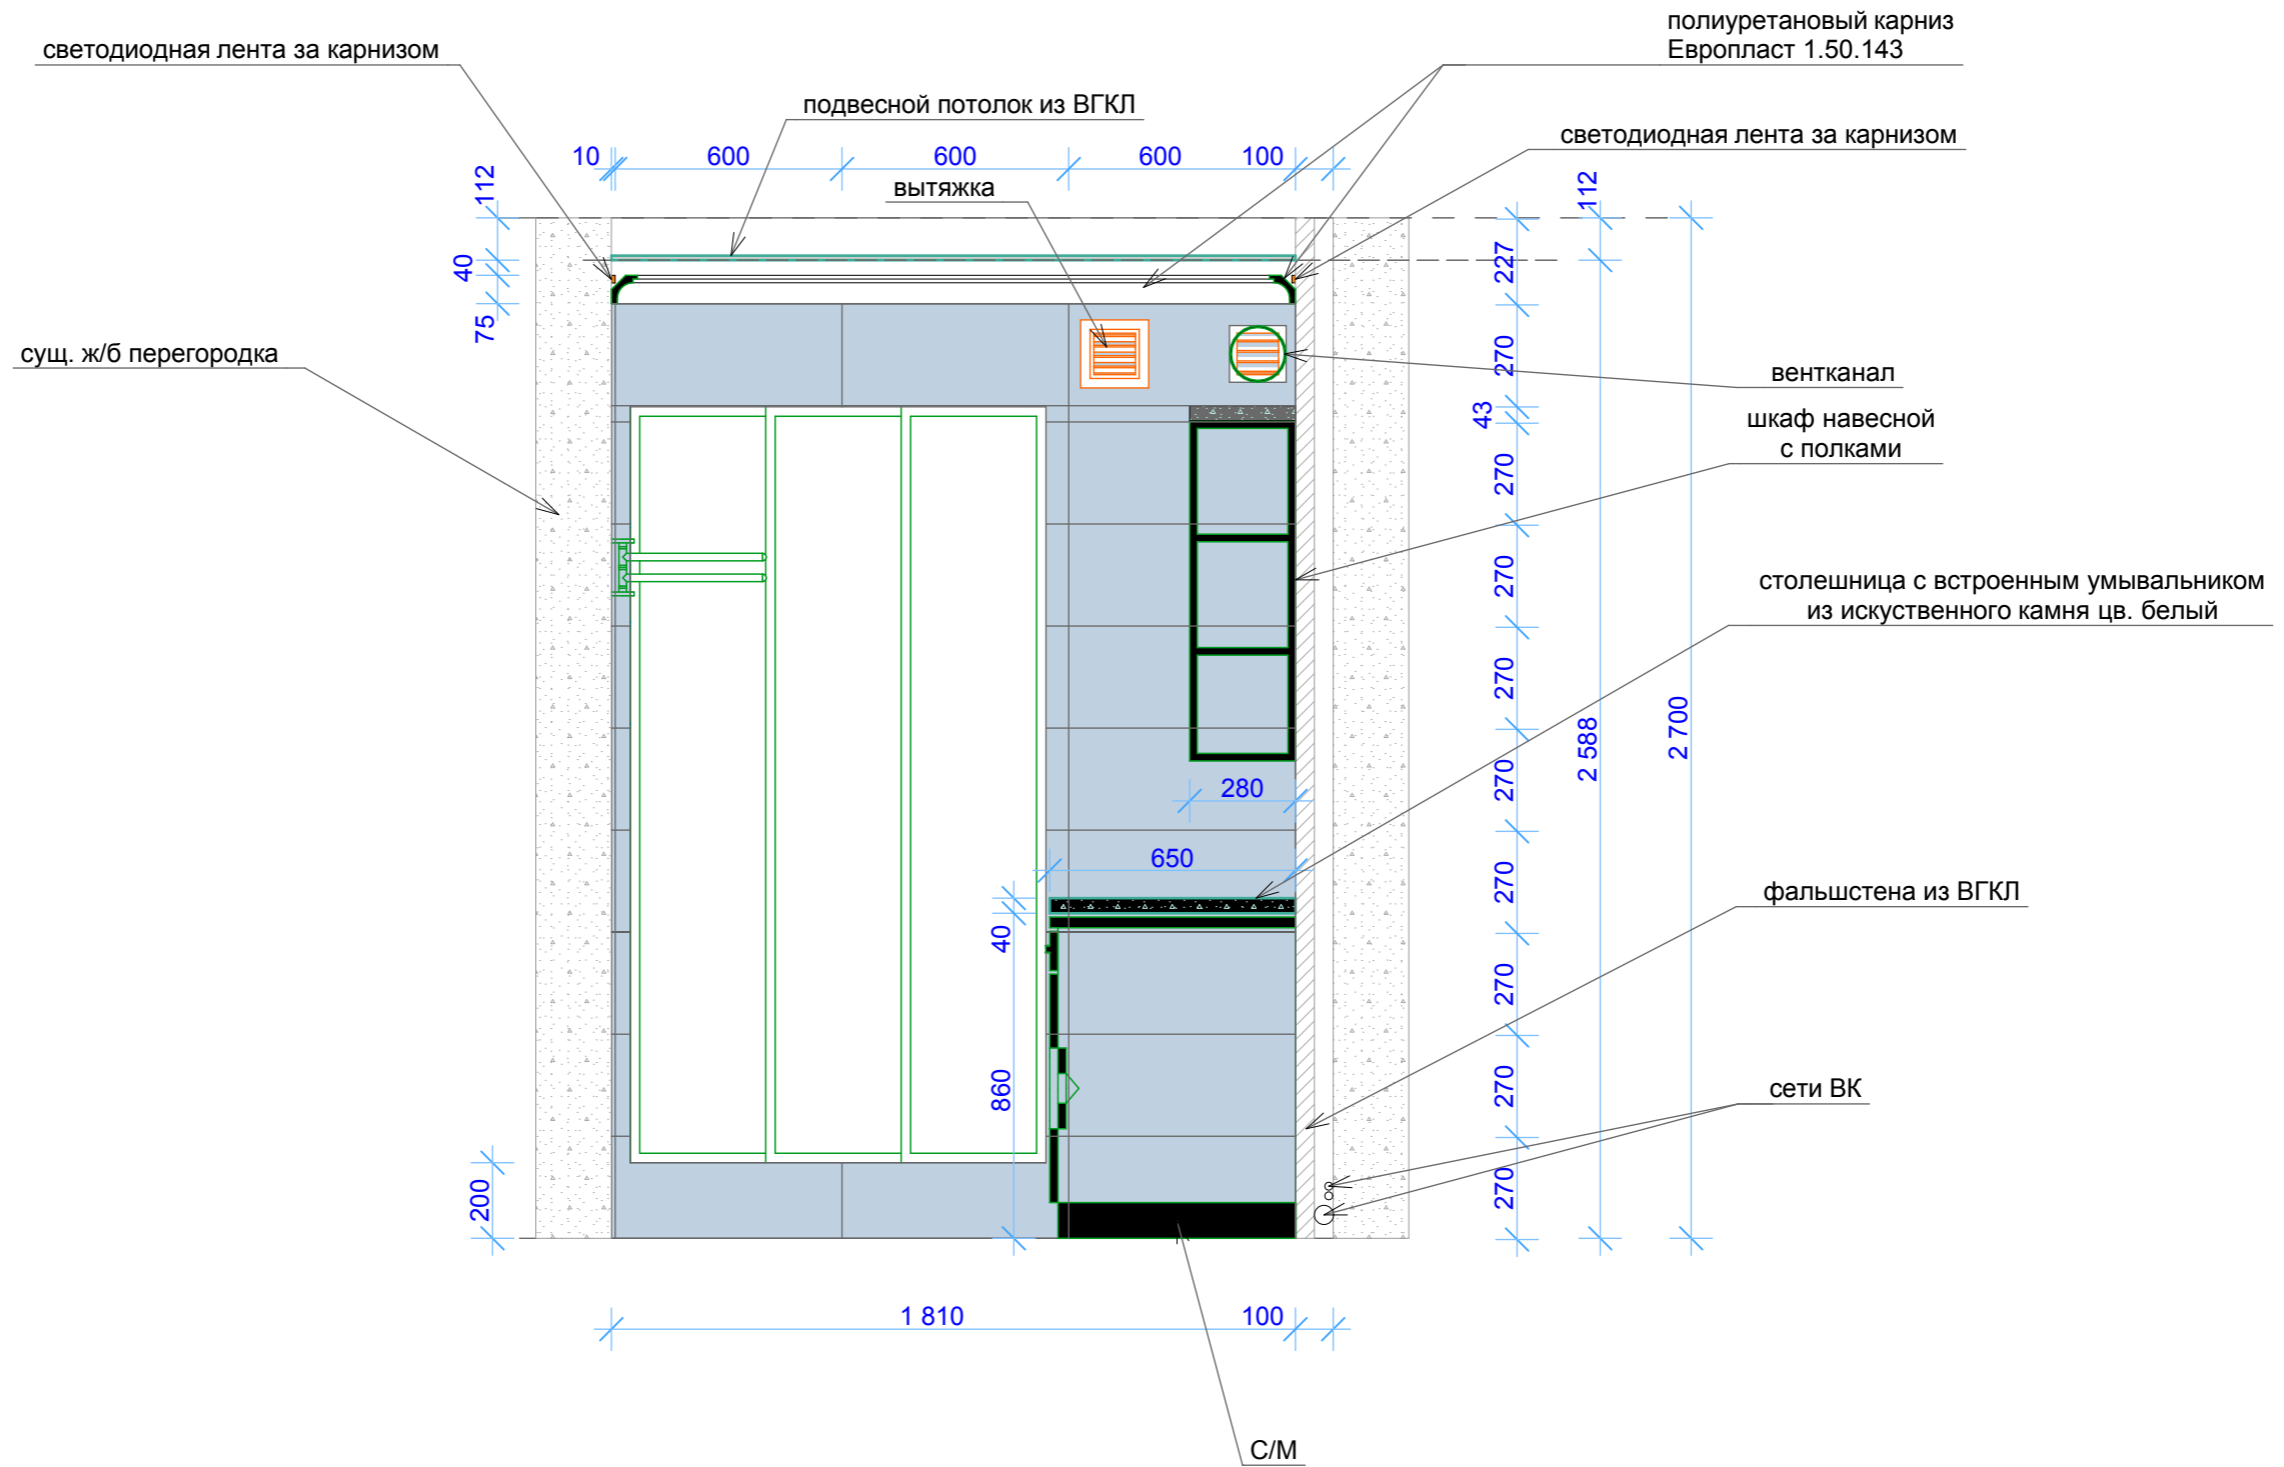


Согласовано

Инва. № подл.	Подп. и дата	Взам. инв. №

---2017-03-02-AP-22									
Квартира в жилом доме. г. Калуга, ул. Пестеля, д. 19									
Изм.	Колуч.	Лист	Недок.	Подп.	Дата	Дизайн-проект	Стадия	Лист	Листов
ГИП		Киреев А. В.					—	22	1
ГАП		Киреев А. В.							
2 05 Ванная							ООО "Пульс"		


Развёртка 3 01

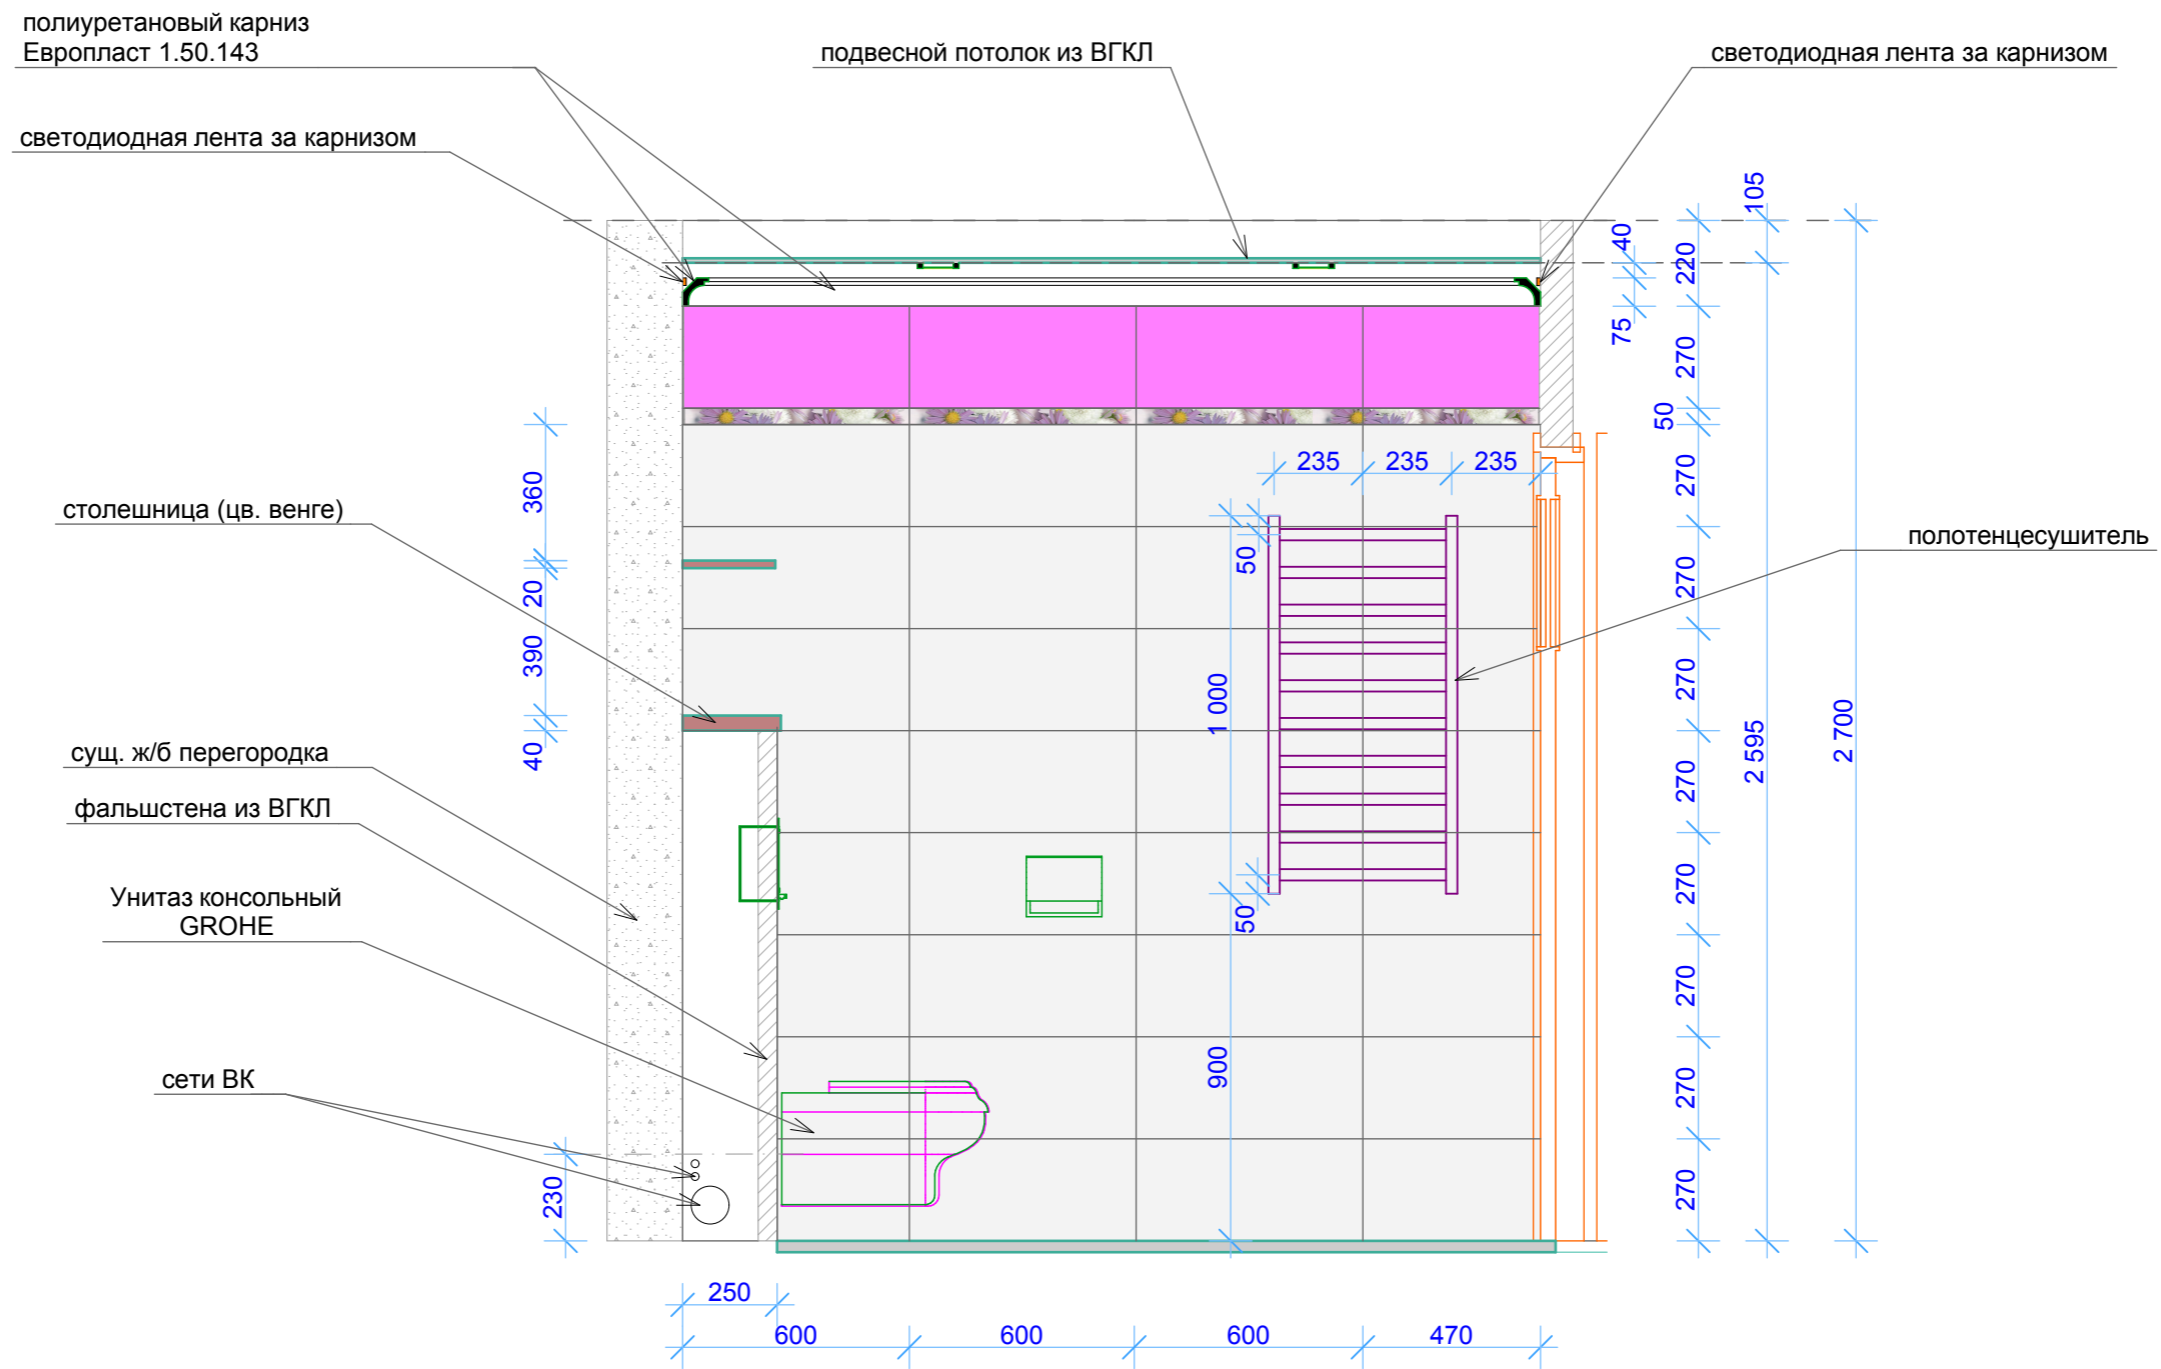

Согласовано					
Инва. № подл.	Подп. и дата	Взам. инв. №			

						---2017-03-02-AP-23			
						Квартира в жилом доме. г. Калуга, ул. Пестеля, д. 19			
Изм.	Копуч.	Лист	Недок.	Подп.	Дата	Дизайн-проект	Стадия	Лист	Листов
ГИП		Киреев А. В.					-	23	1
ГАП		Киреев А. В.				3 01 Туалет	ООО "Пультс"		


Развёртка 3 02

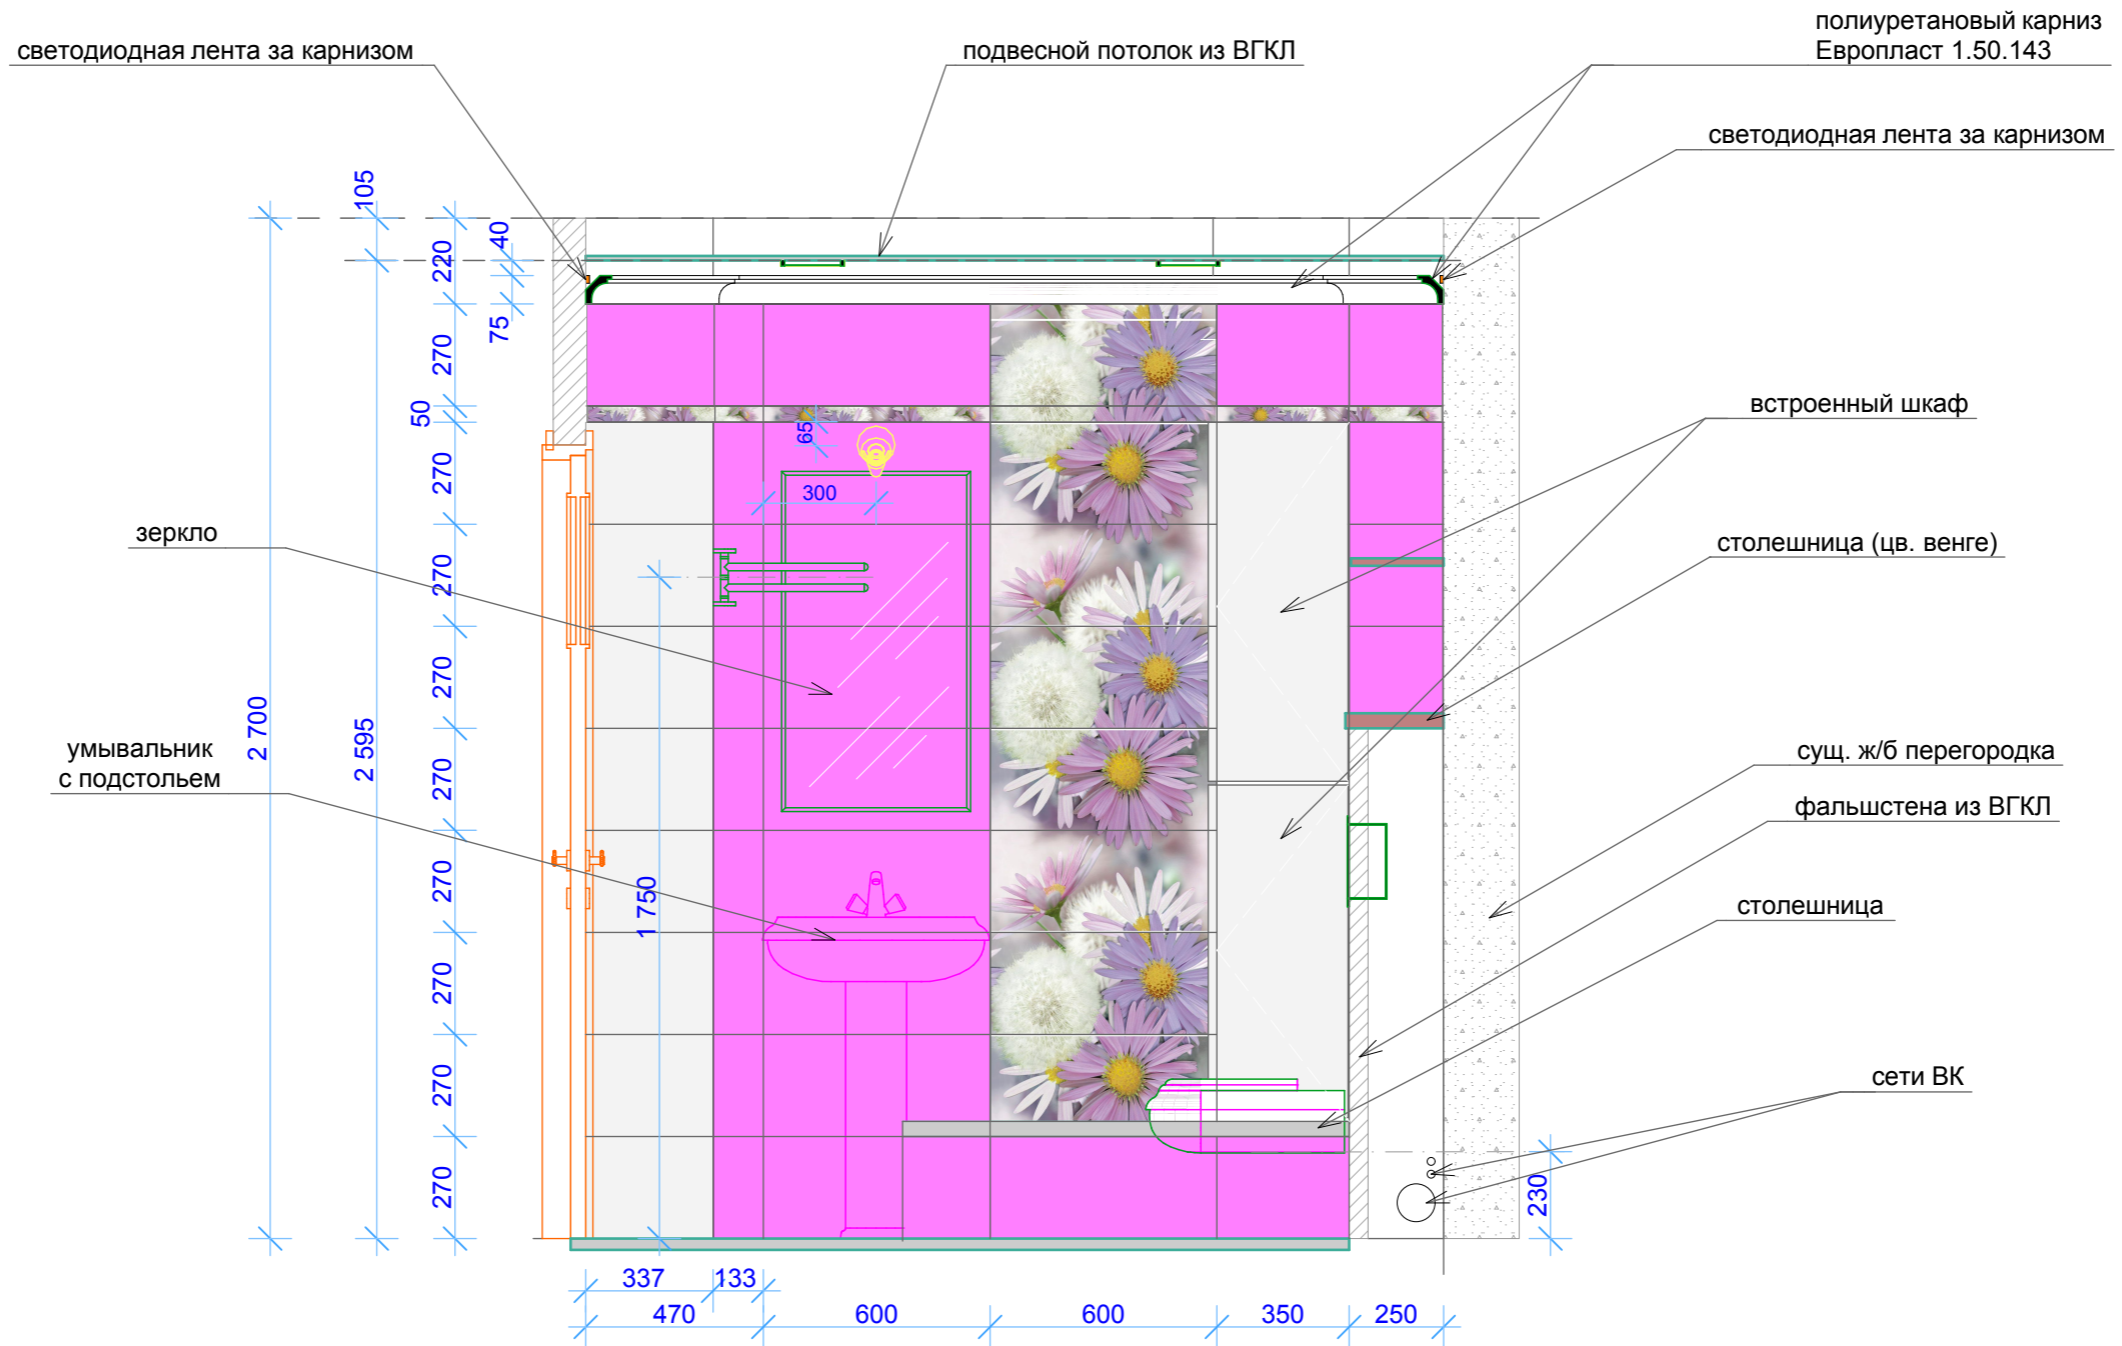

Согласовано			
Инва. № подл.			
Подп. и дата			
Взам. инв. №			

---2017-03-02-AP-24					
Квартира в жилом доме. г. Калуга, ул. Пестеля, д. 19					
Изм.	Колуч.	Лист	Недок.	Подп.	Дата
ГИП		Киреев А. В.			
ГАП		Киреев А. В.			
<i>Дизайн-проект</i>				Стадия	Лист
3 02 Туалет				-	24
ООО "Пультс"				Листов	1

Развёртка 3 03

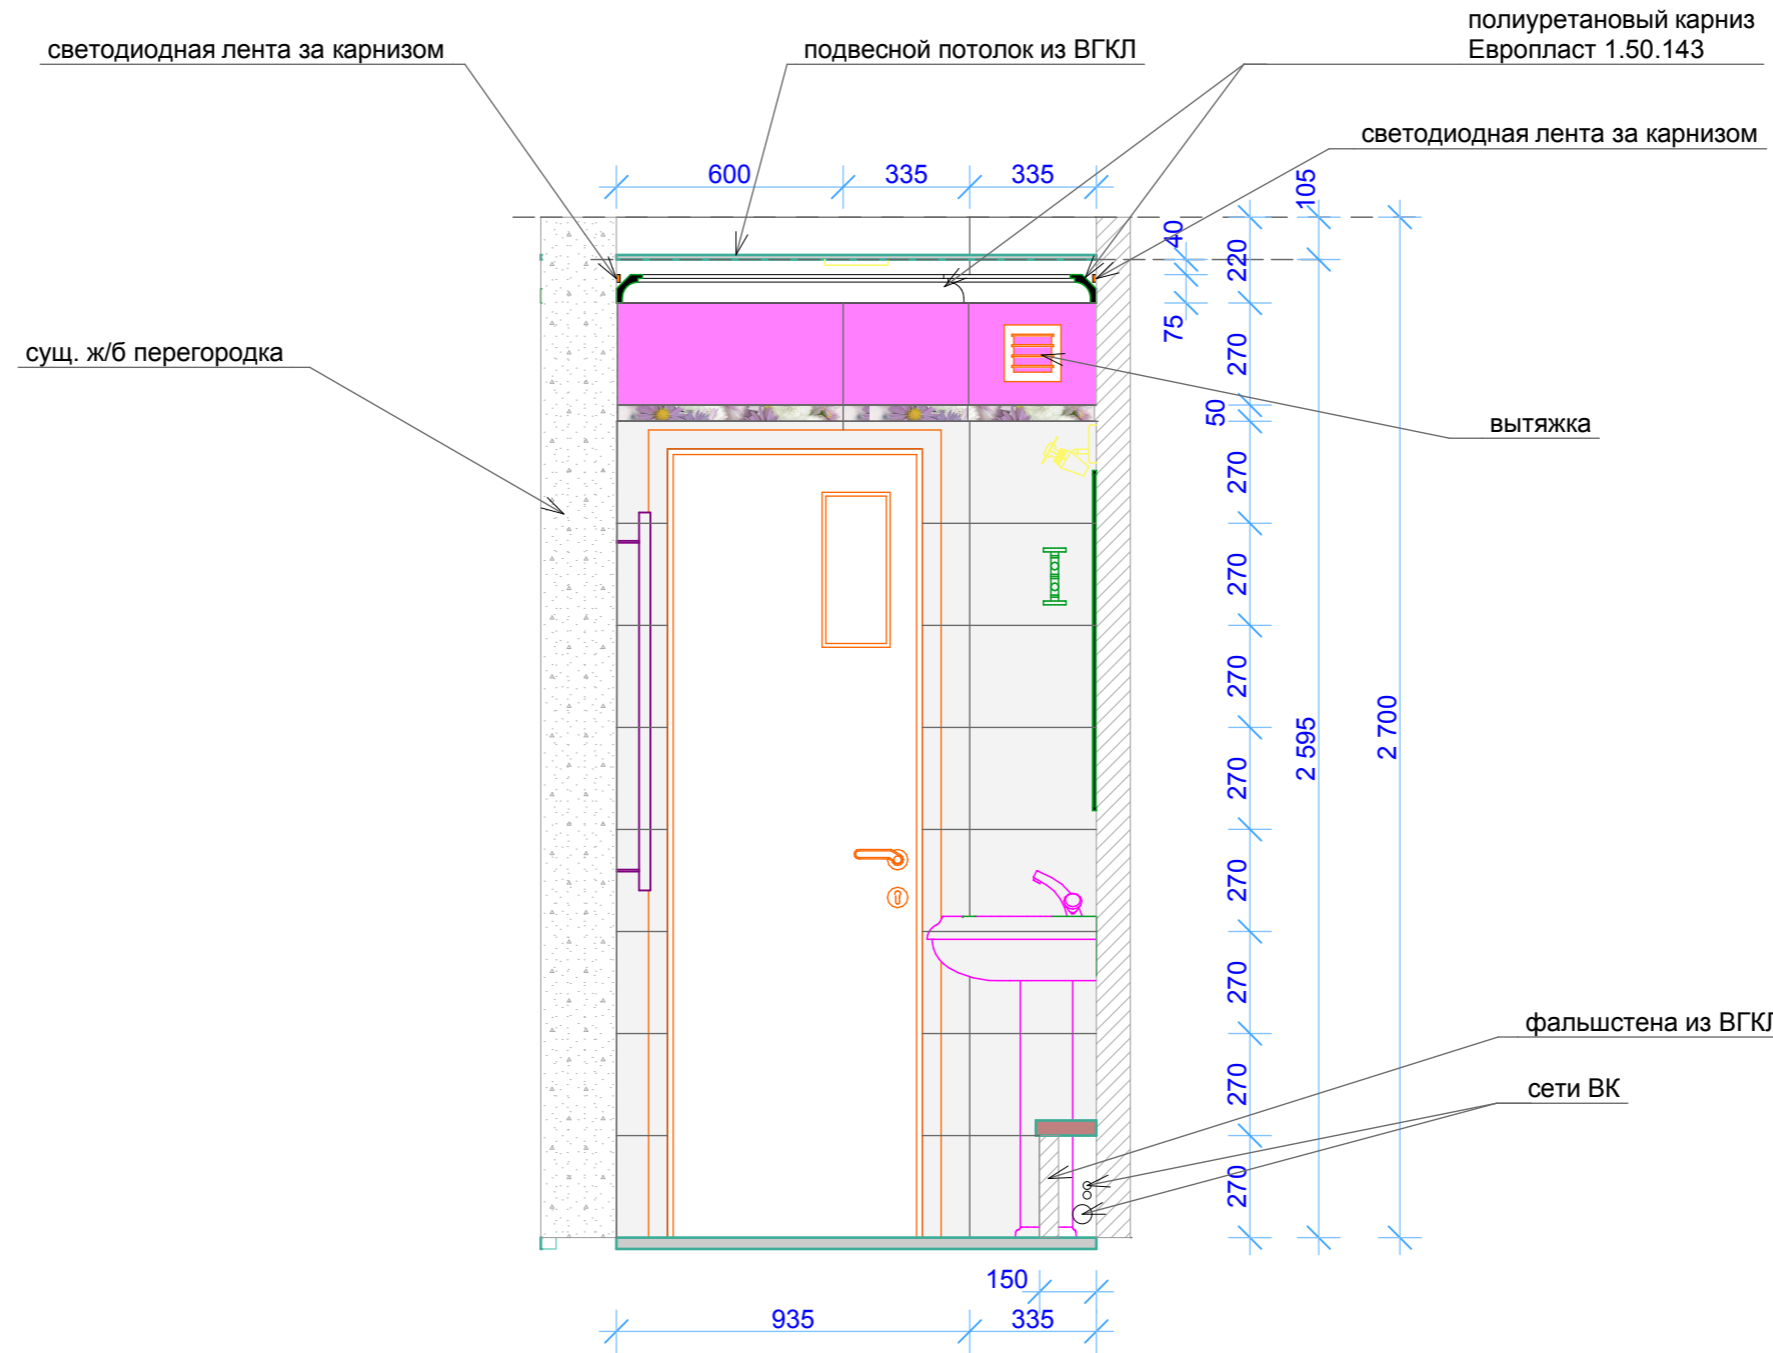


Согласовано

Изнв. № подл.	Подл. и дата	Взам. инв. №

---2017-03-02-AP-25					
Квартира в жилом доме. г. Калуга, ул. Пестеля, д. 19					
Изм.	Колуч.	Лист	Недок.	Подп.	Дата
ГИП		Киреев А. В.			
ГАП		Киреев А. В.			
Дизайн-проект					
3 03 Туалет				Стадия	Лист
				-	25
				Листов	
				1	
ООО "Пультс"					


Развёртка 3 04

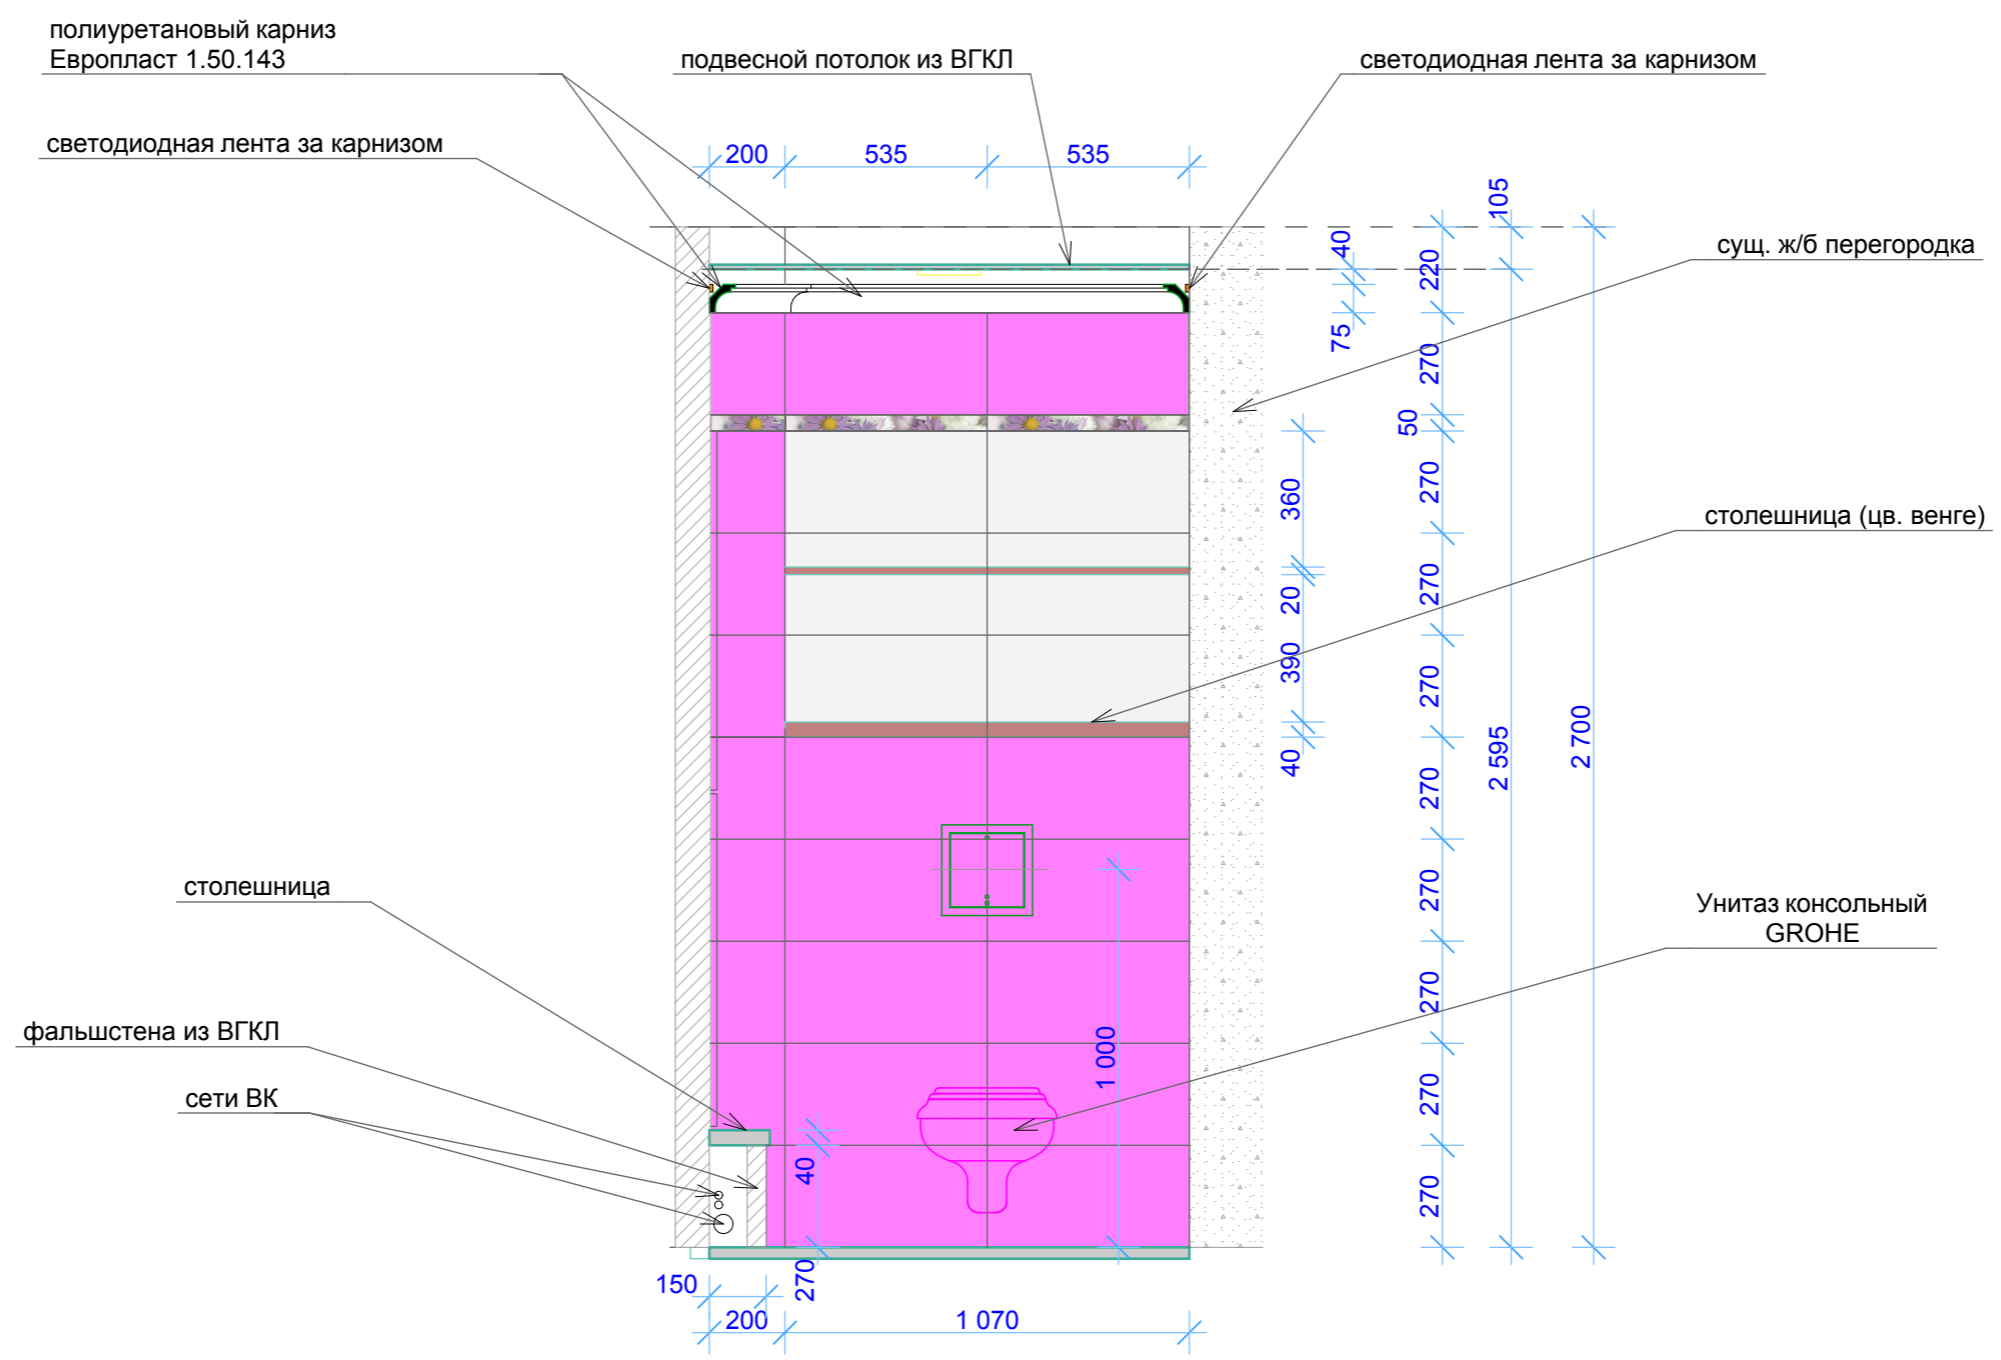

Согласовано			
Инва. № подл.			
Подп. и дата			
Взам. инв. №			

---						---2017-03-02-AP-26				
						Квартира в жилом доме. г. Калуга, ул. Пестеля, д. 19				
Изм.	Копуч.	Лист	Недок.	Подп.	Дата	Дизайн-проект		Стадия	Лист	Листов
ГИП		Киреев А. В.						—	26	1
ГАП		Киреев А. В.				3 04 Туалет		ООО "Пультс"		

Развёртка 4 01

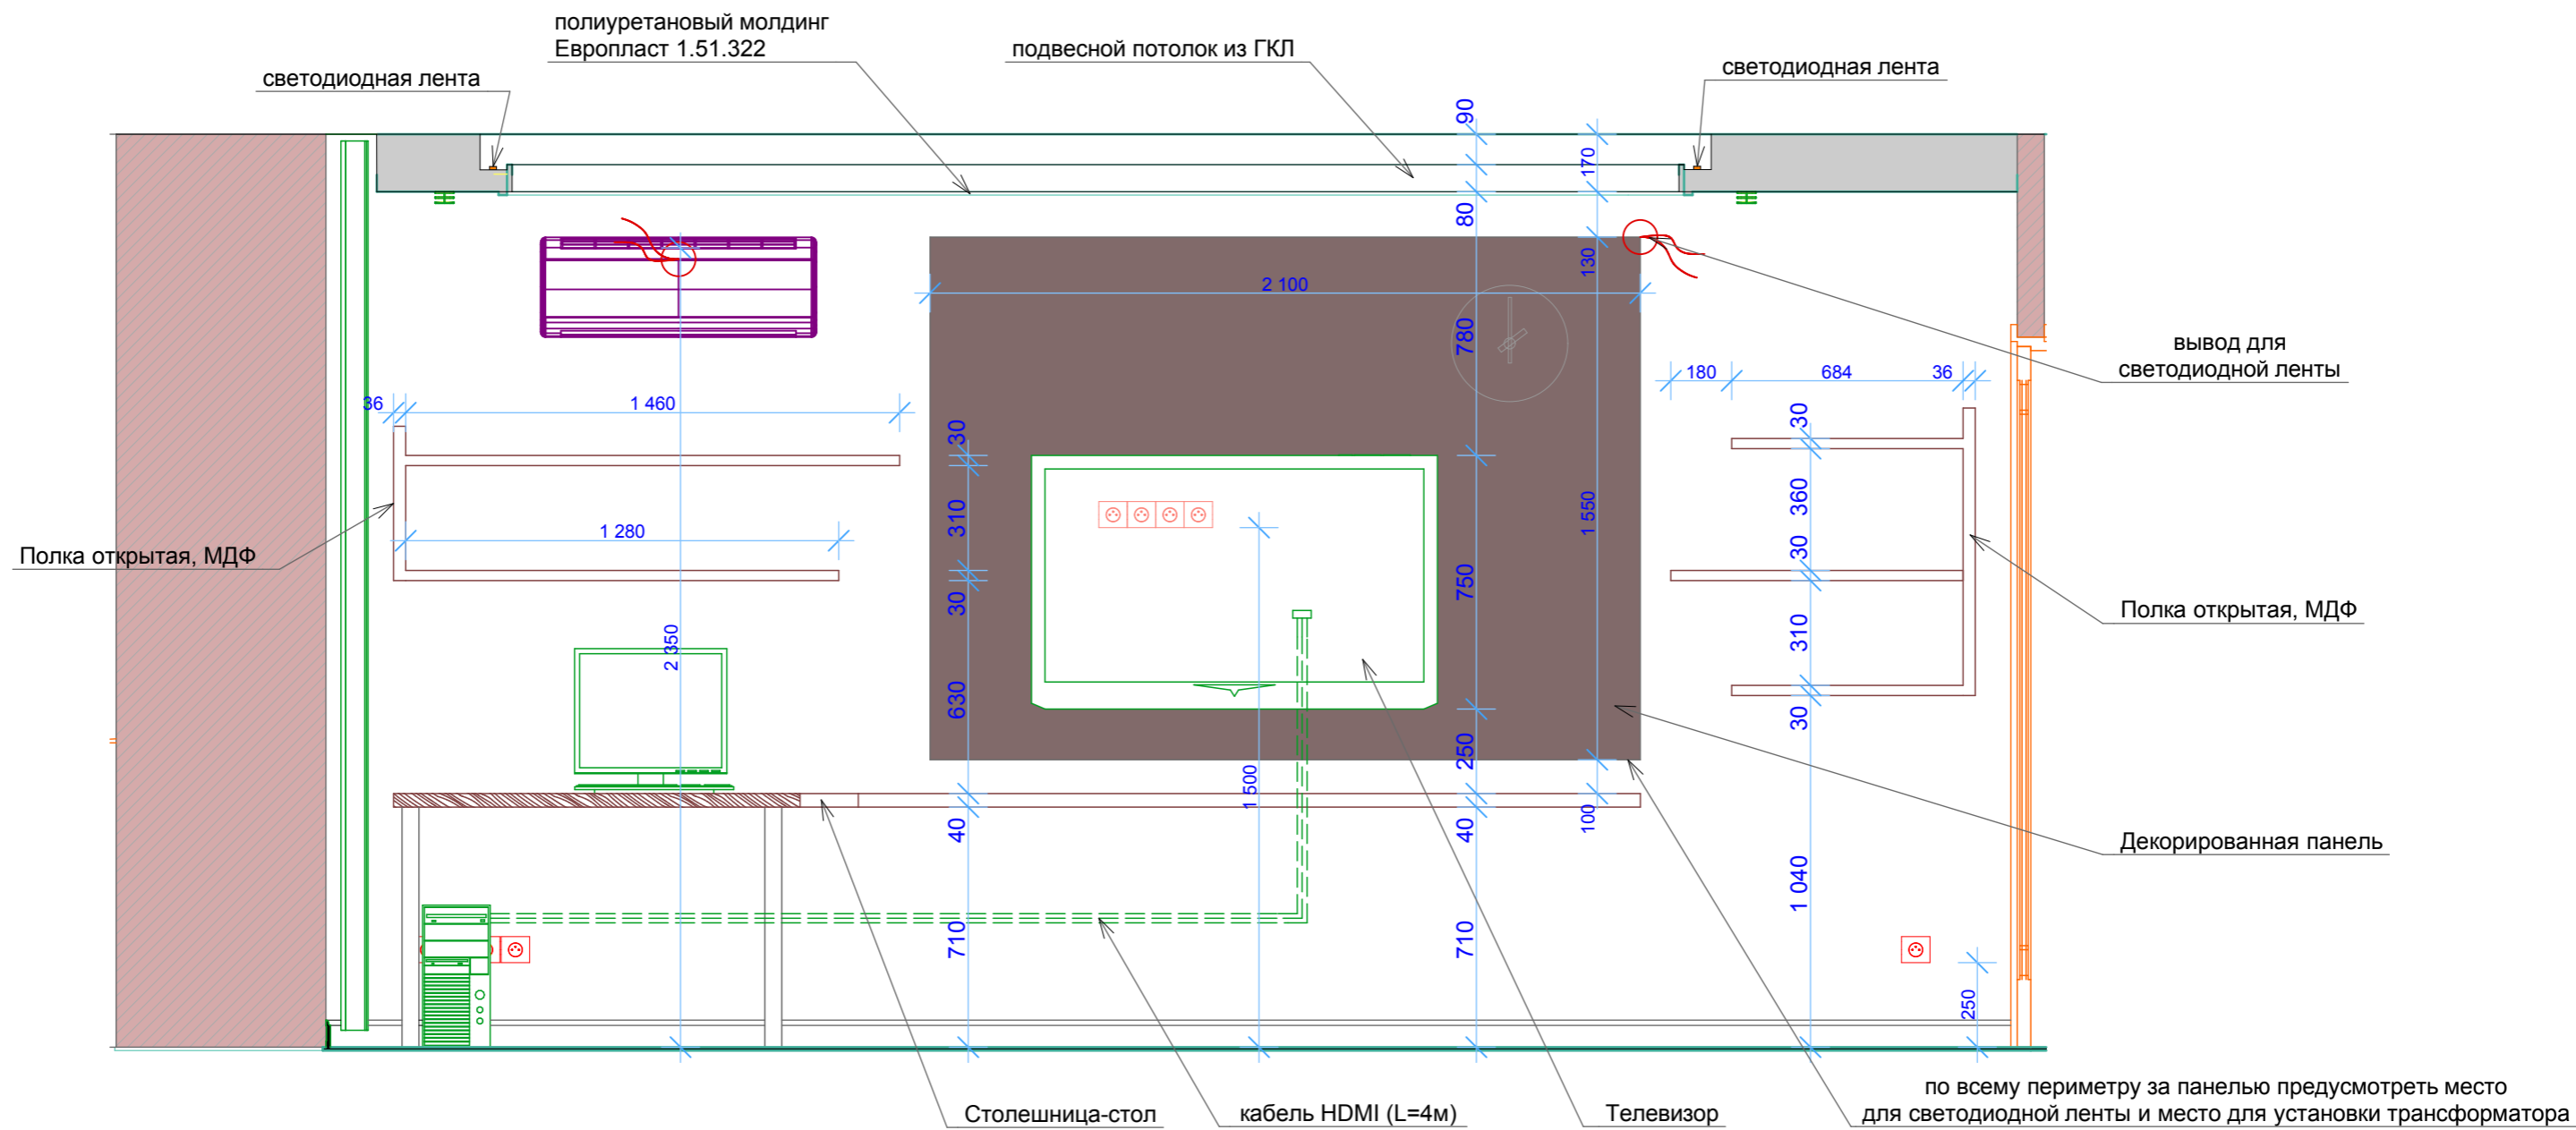

Согласовано

Взам. инв. №


Подп. и дата

Инв. № подл.

						---2017-03-02-AP-27			
						Квартира в жилом доме. г. Калуга, ул. Пестеля, д. 19			
Изм.	Колуч.	Лист	Недок.	Подп.	Дата	Дизайн-проект	Стадия	Лист	Листов
ГИП		Киреев А. В.					-	27	1
ГАП		Киреев А. В.				4 01 Гостиная	ООО "Пультс"		

Копировал

Развёртка 4 02

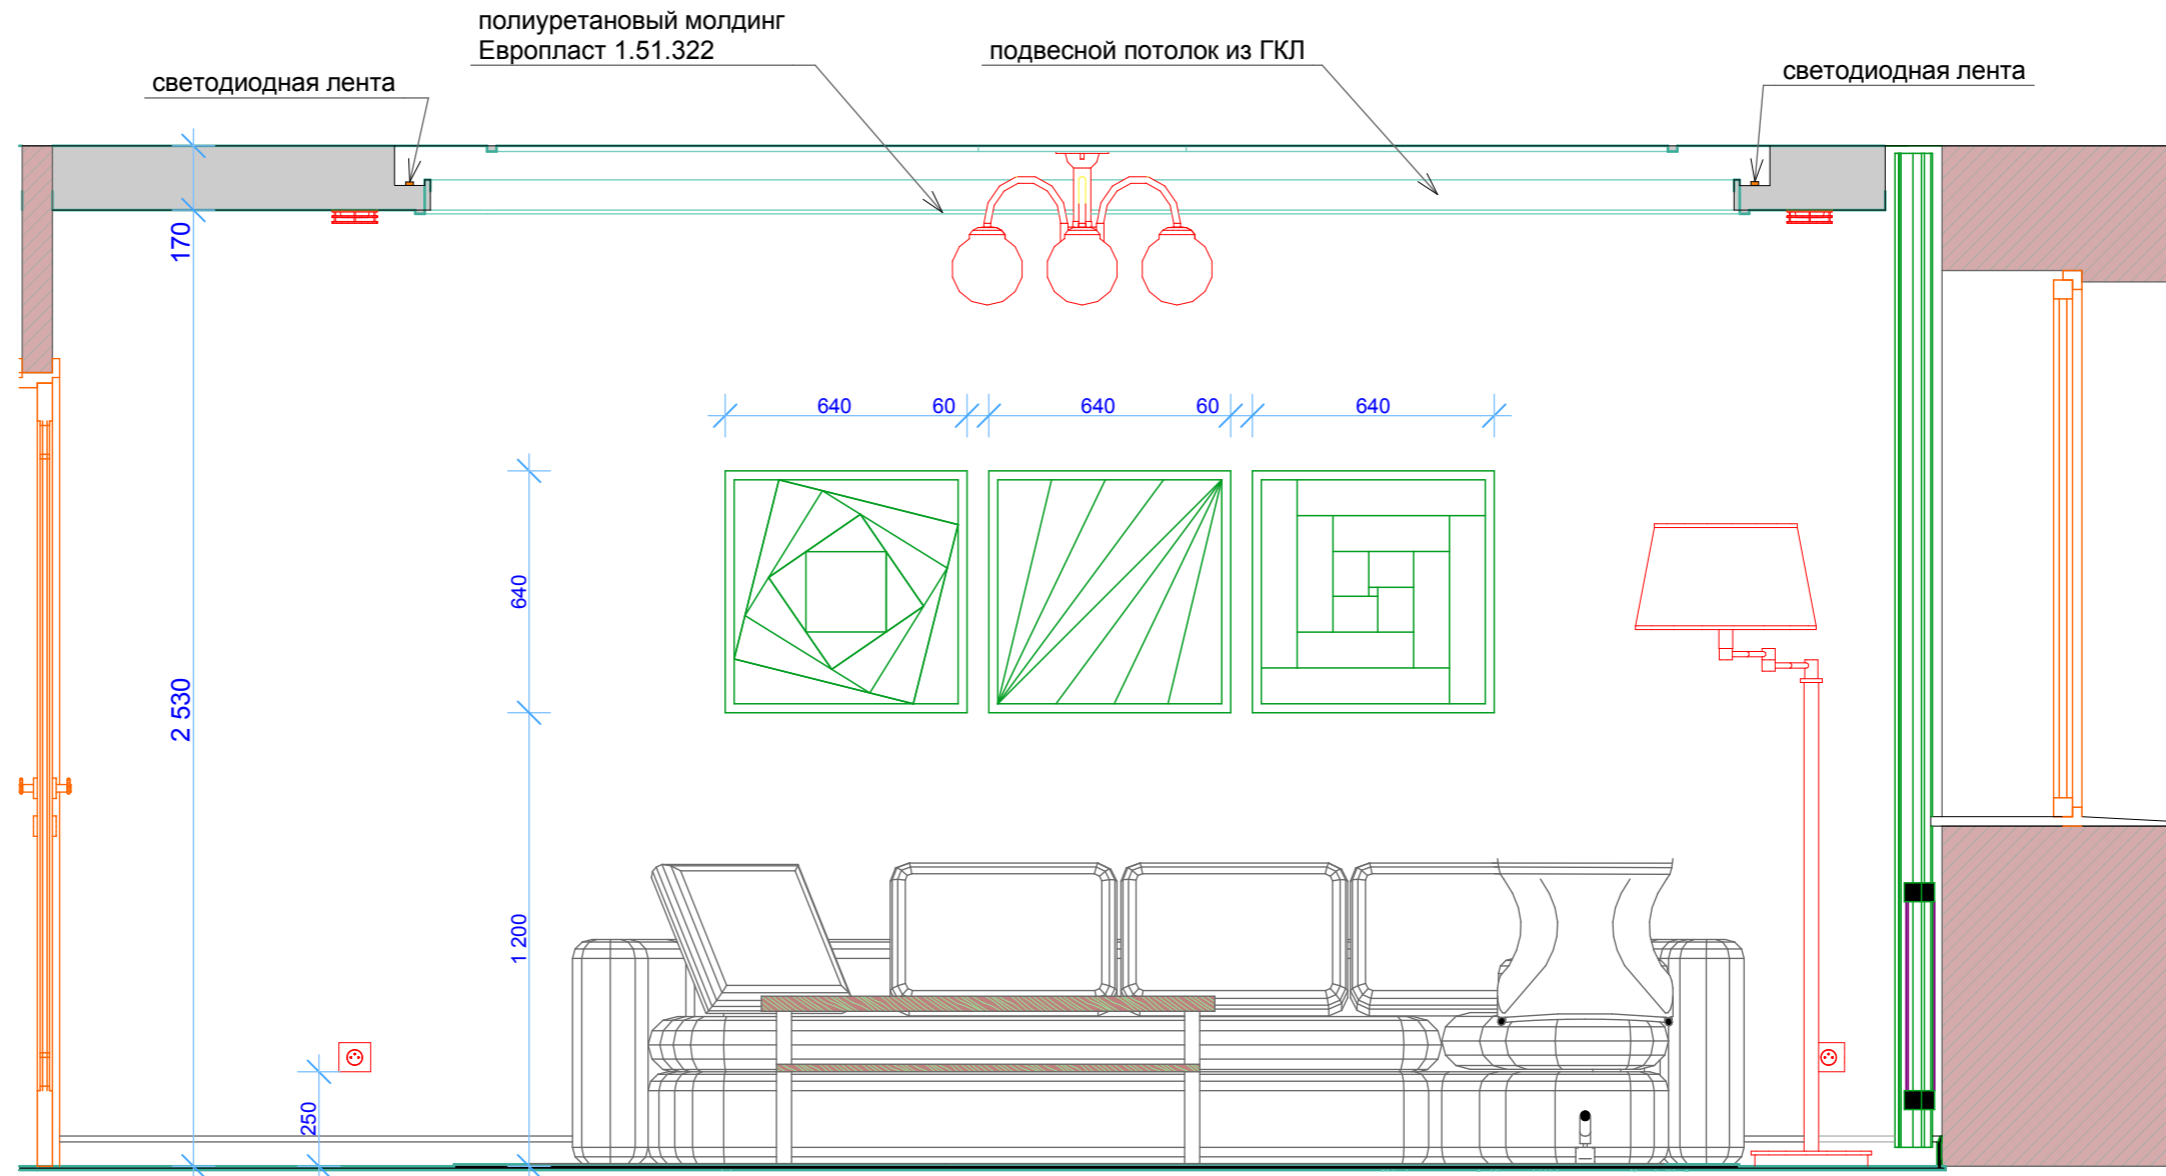


Согласовано

Инва. № подл.	Подл. и дата	Взам. инв. №

---2017-03-02-AP-28									
Квартира в жилом доме. г. Калуга, ул. Пестеля, д. 19									
Изм.	Колуч.	Лист	Недок.	Подп.	Дата	Дизайн-проект	Стадия	Лист	Листов
ГИП		Киреев А. В.						-	28
ГАП		Киреев А. В.				4 02 Гостиная	ООО "Пультс"		

Развёртка 5 01

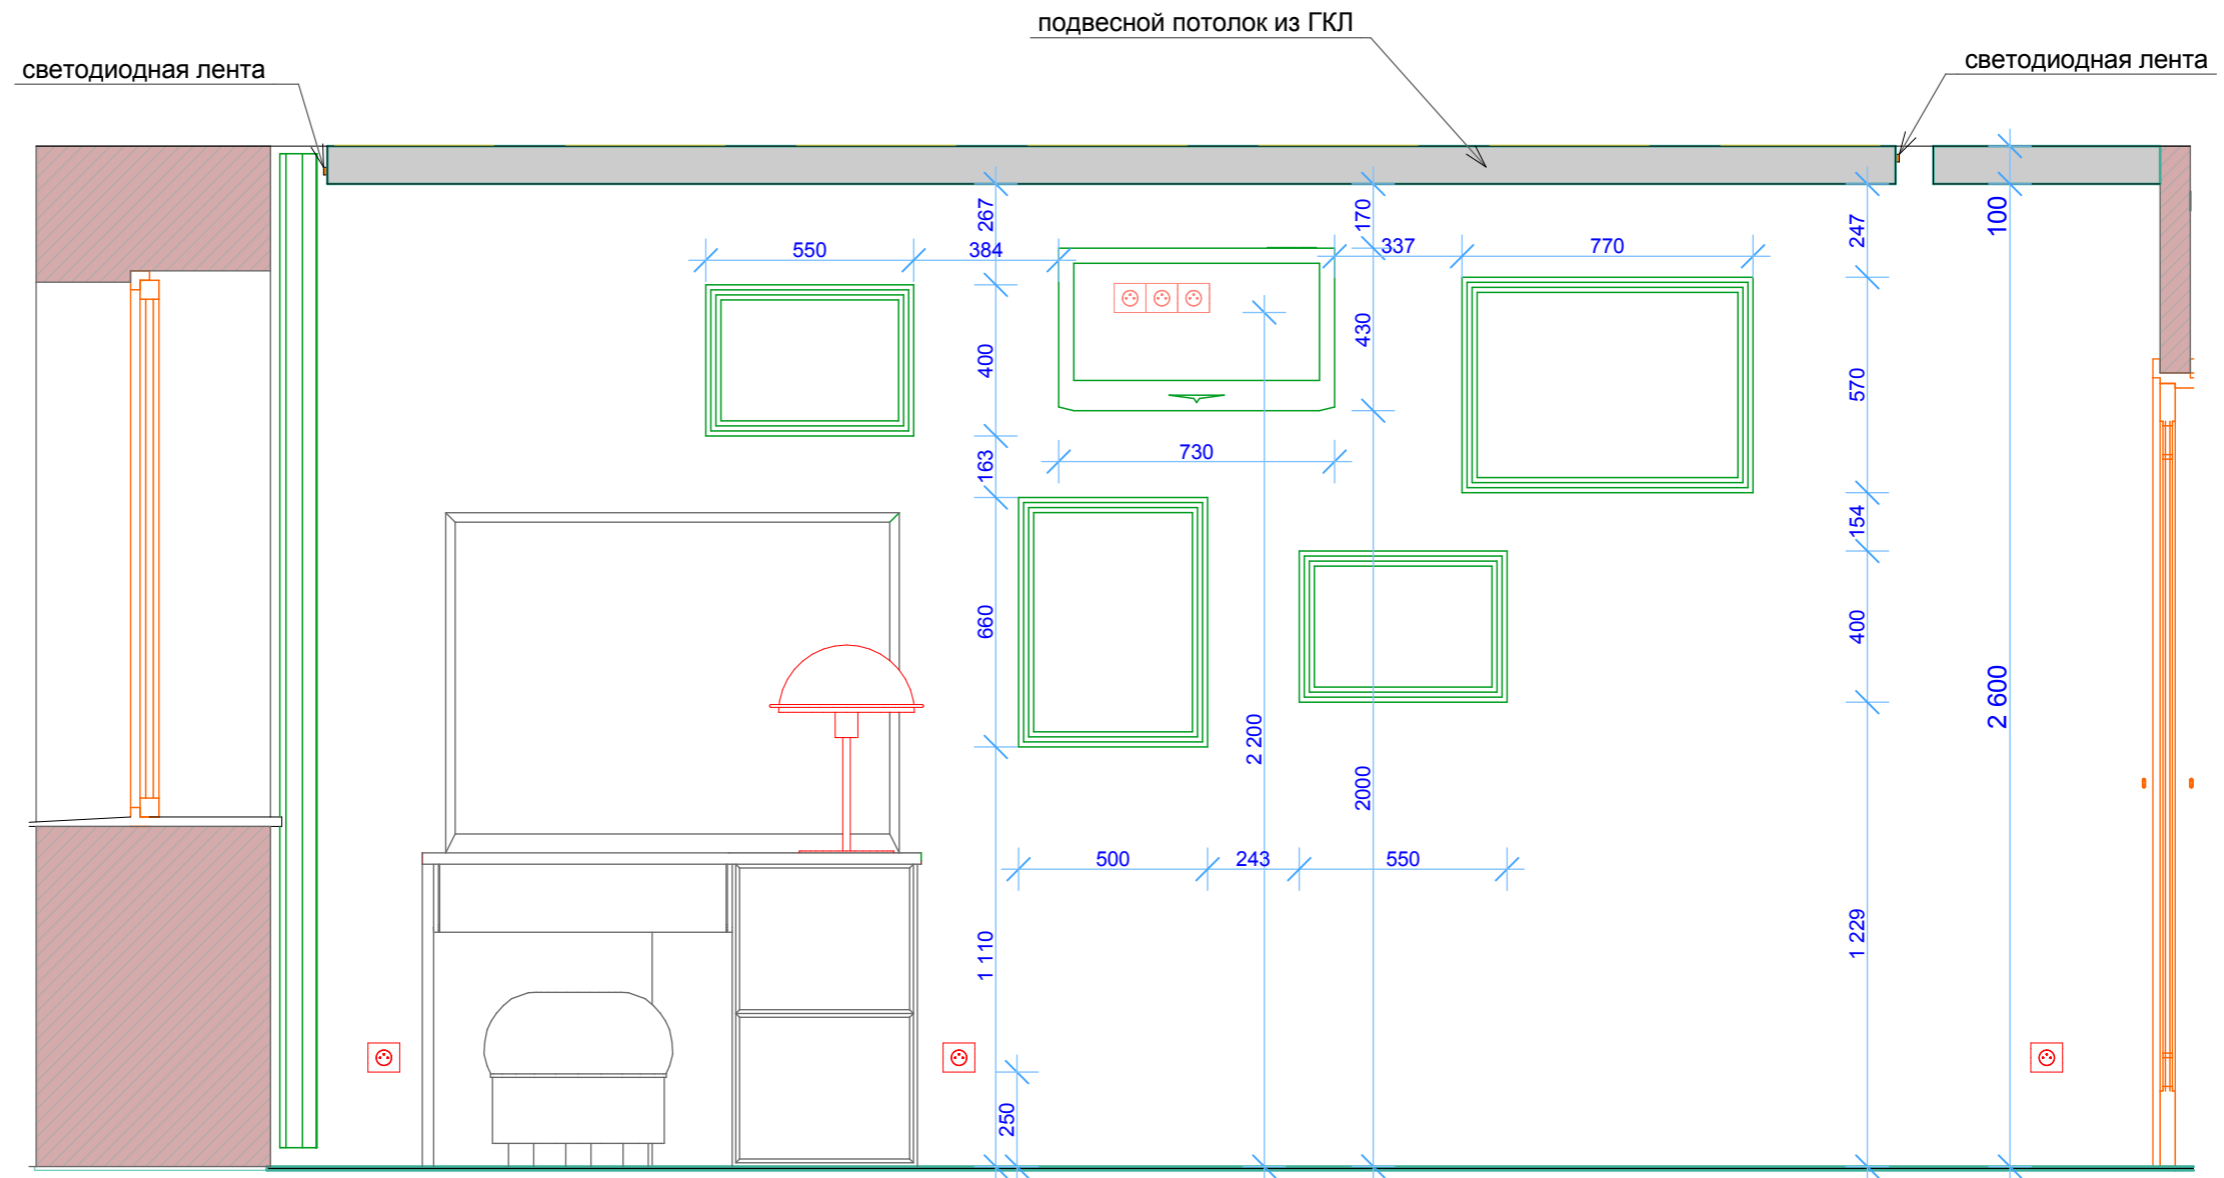


Согласовано

Инва. № подл.	Подл. и дата	Взам. инв. №

---						---2017-03-02-AP-29			
---						Квартира в жилом доме. г. Калуга, ул. Пестеля, д. 19			
Изм.	Колуч.	Лист	Недок.	Подп.	Дата	Дизайн-проект	Стадия	Лист	Листов
ГИП		Киреев А. В.					—	29	1
ГАП		Киреев А. В.				5 01 Спальня	ООО "Пультс"		


Развёртка 5 02

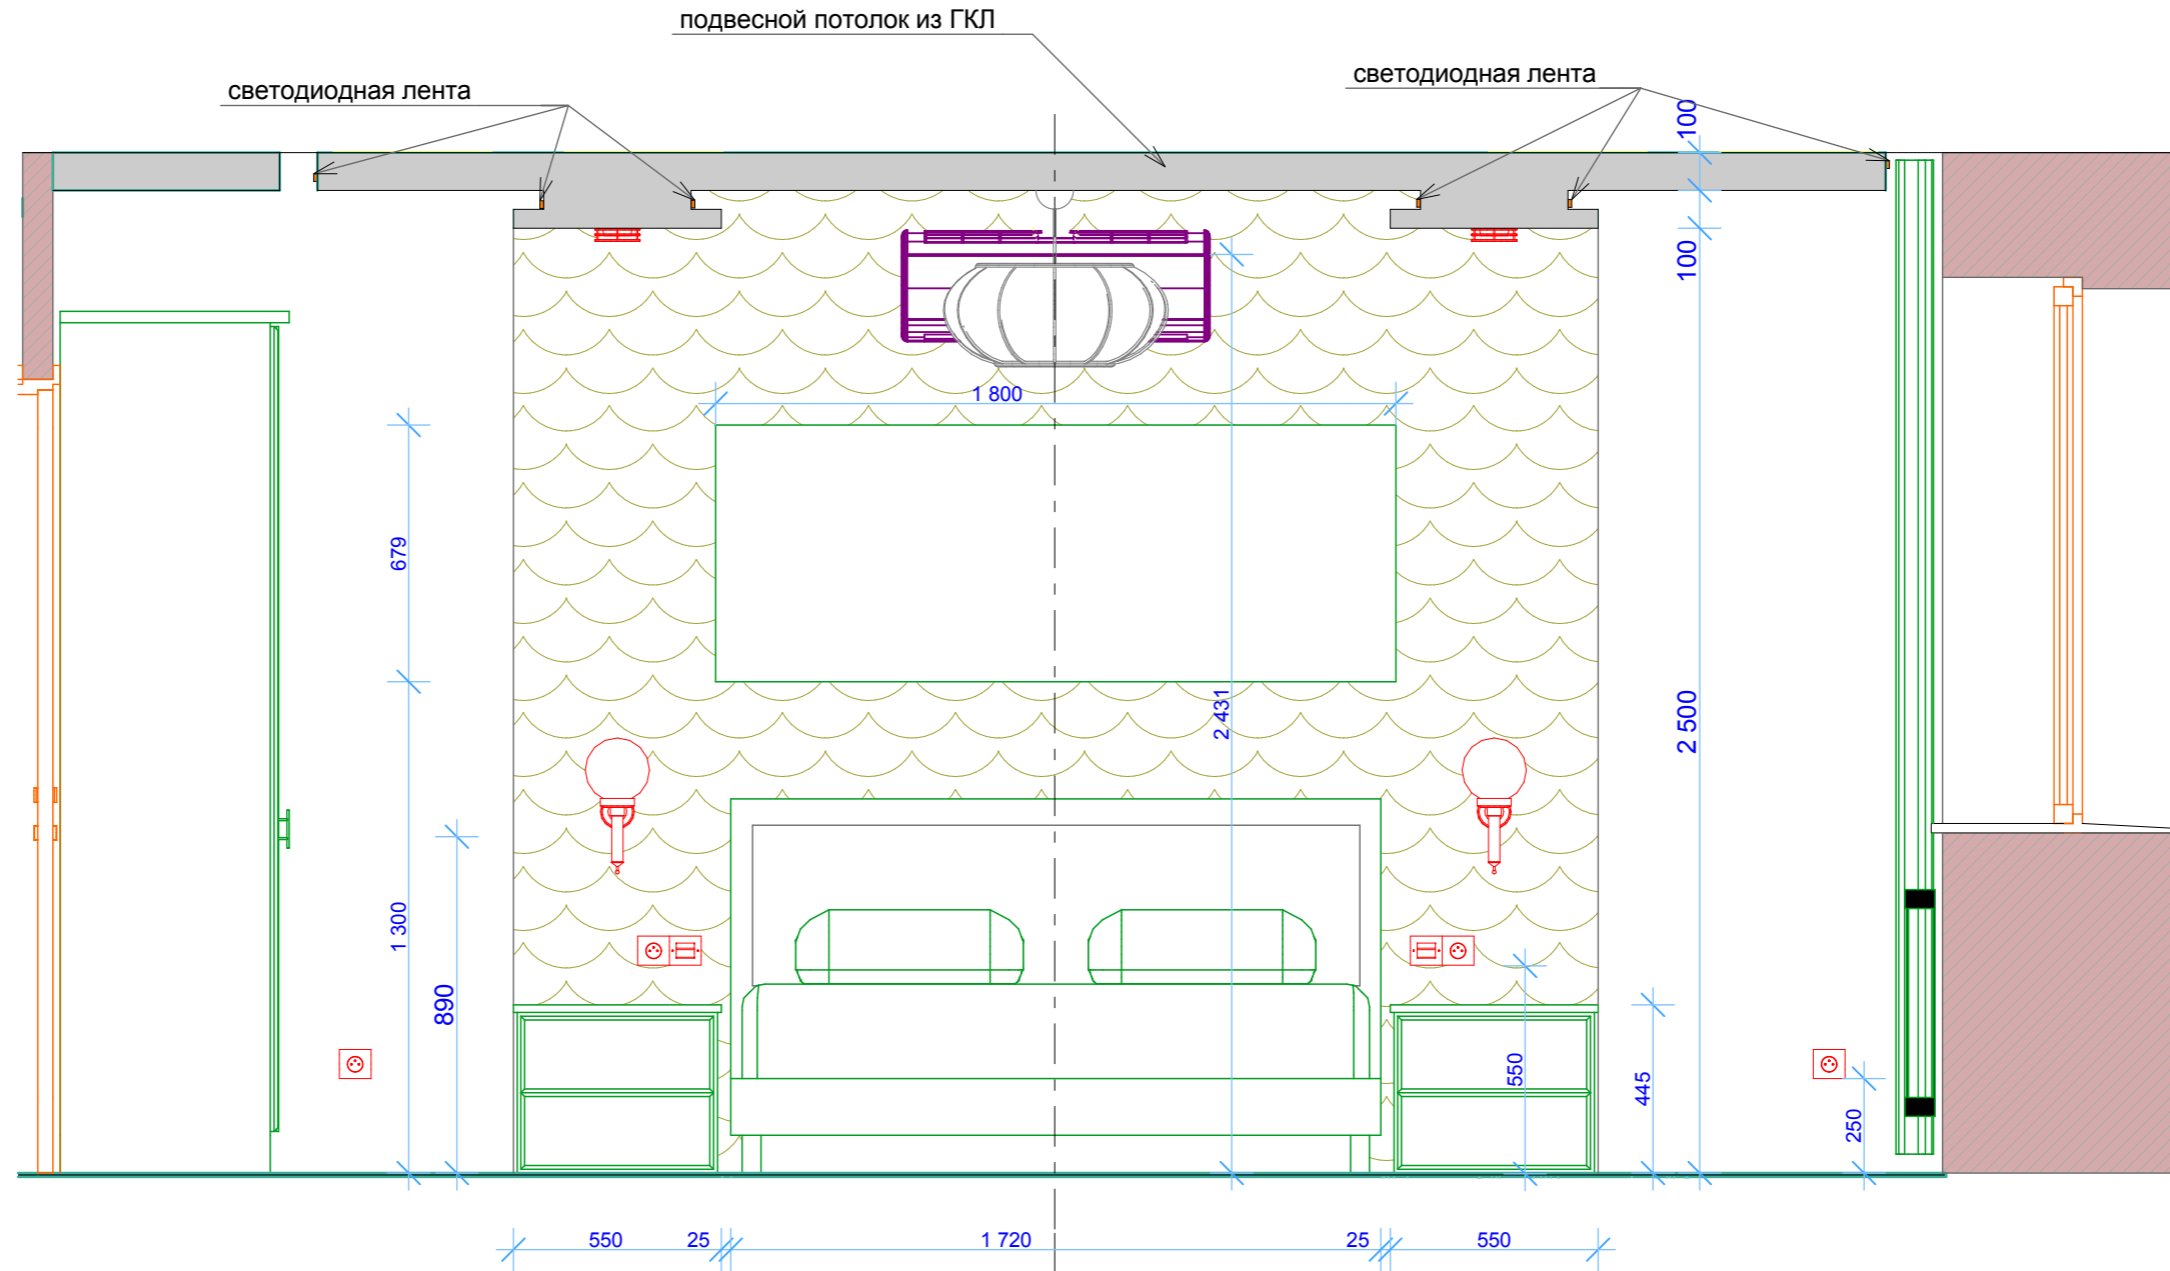

Согласовано				
Инва. № подл.	Подп. и дата	Взам. инв. №		

						---2017-03-02-AP-30			
						Квартира в жилом доме. г. Калуга, ул. Пестеля, д. 19			
Изм.	Колуч.	Лист	Недок.	Подп.	Дата	Дизайн-проект	Стадия	Лист	Листов
ГИП		Киреев А. В.					-	30	1
ГАП		Киреев А. В.				5 02 Спальня	ООО "Пульс"		


Развёртка 5 03

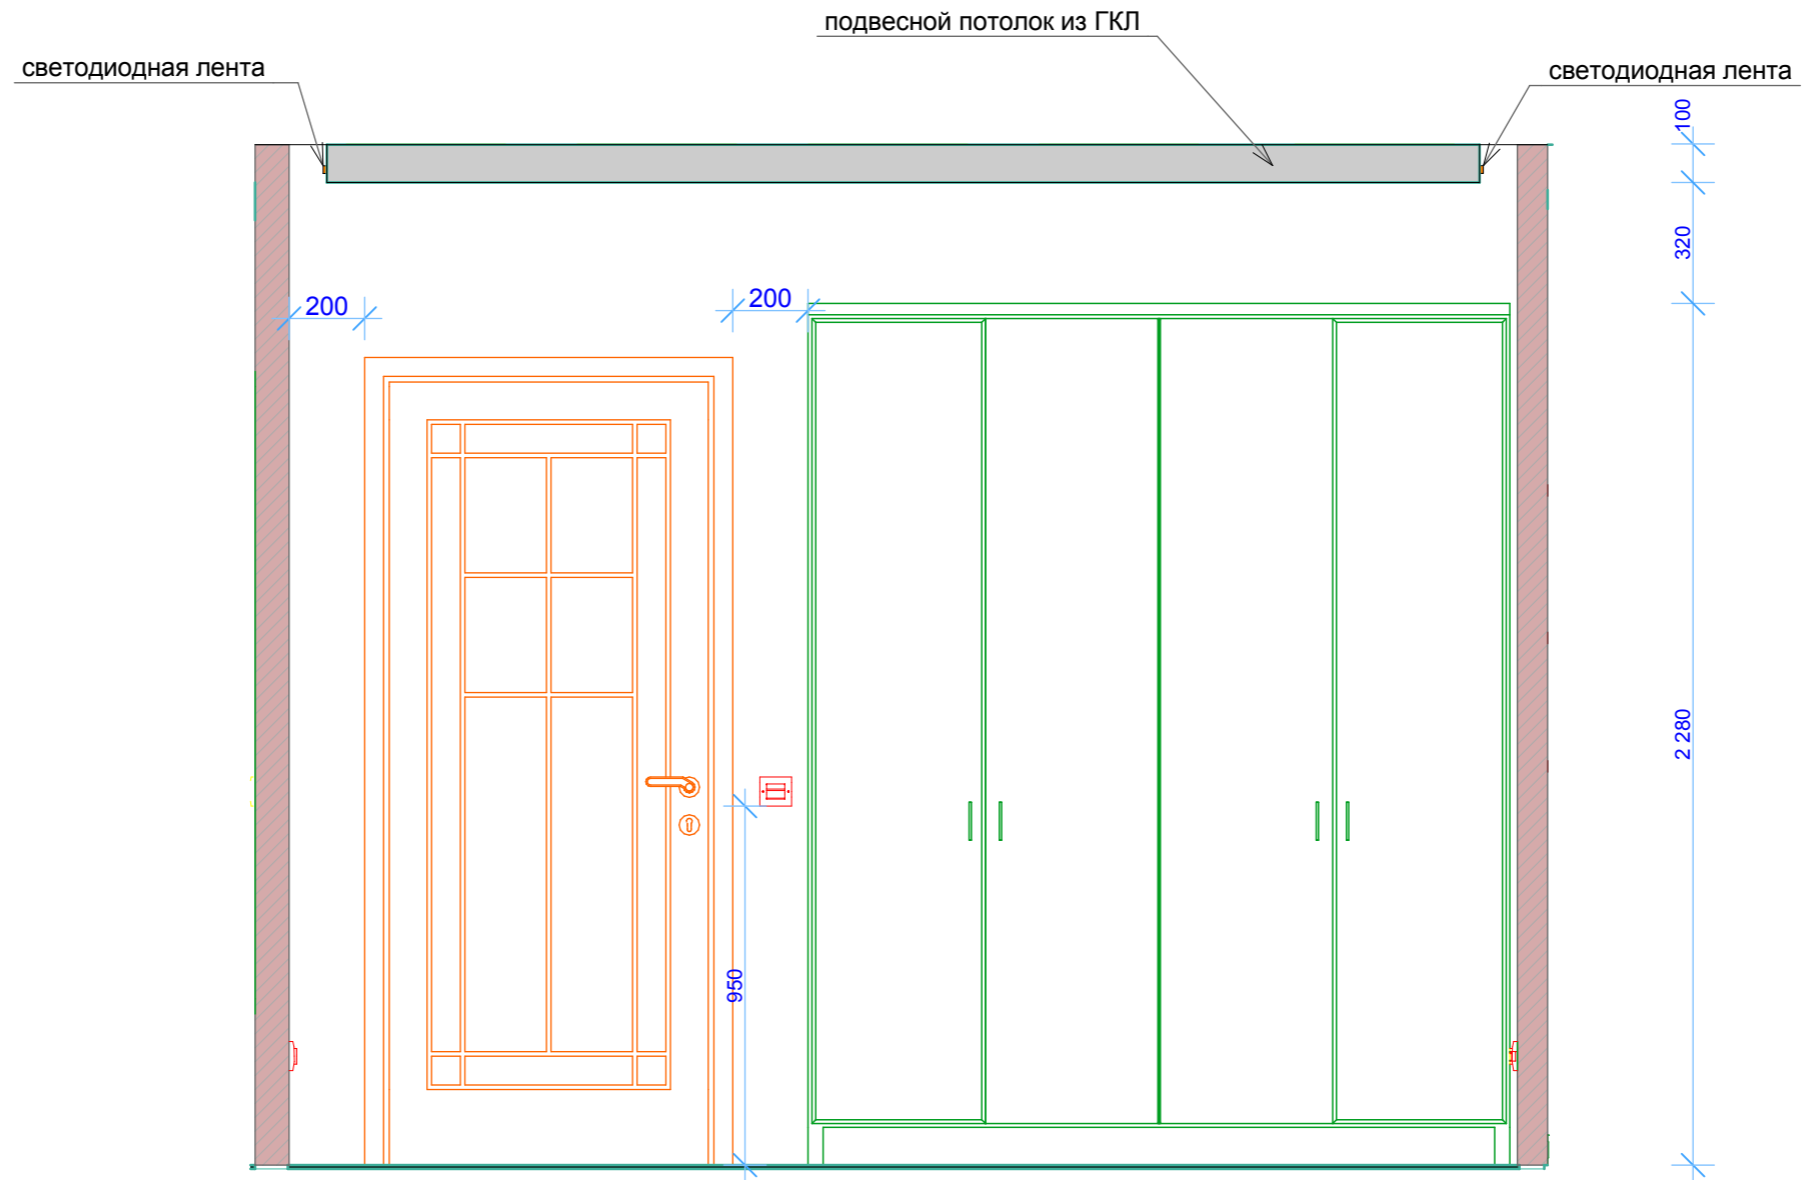

Согласовано				
Инва. № подл.	Подп. и дата	Взам. инв. №		

						---2017-03-02-AP-31			
						Квартира в жилом доме. г. Калуга, ул. Пестеля, д. 19			
Изм.	Копуч.	Лист	Недок.	Подп.	Дата	Дизайн-проект	Стадия	Лист	Листов
ГИП		Киреев А. В.					–	31	1
ГАП		Киреев А. В.				5 03 Спальня	ООО "Пультс"		

Развёртка 6 01

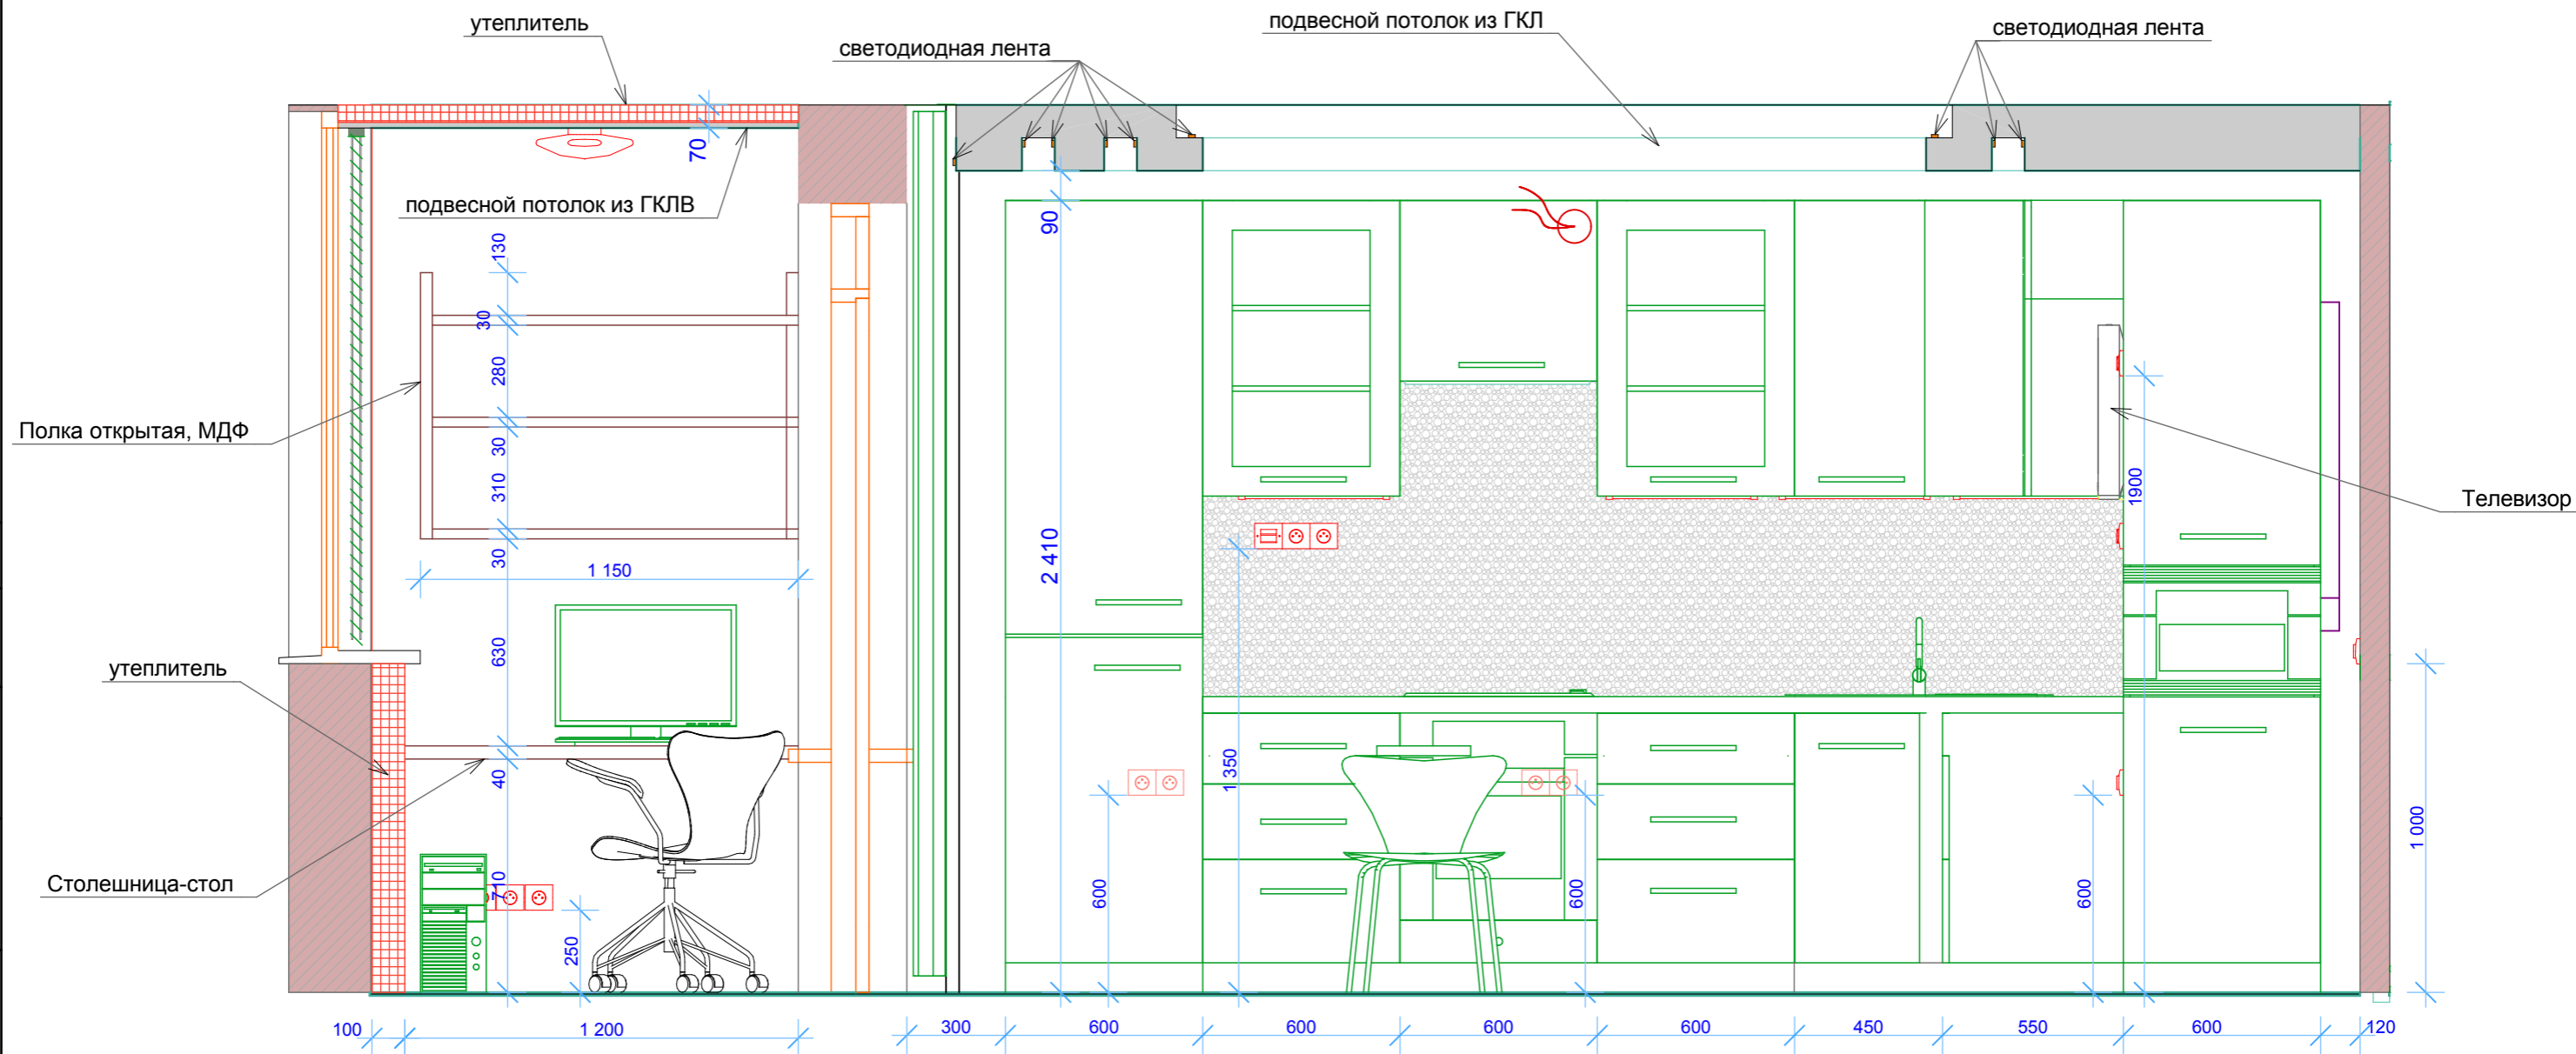


Согласовано

Инва. № подл.	Подл. и дата	Взам. инв. №

---						---2017-03-02-AP-32			
						Квартира в жилом доме. г. Калуга, ул. Пестеля, д. 19			
Изм.	Колуч.	Лист	Недок.	Подп.	Дата	Дизайн-проект	Стадия	Лист	Листов
ГИП		Киреев А. В.							32
ГАП		Киреев А. В.				6 01 Кухня, лоджия	ООО "Пультс"		


Развёртка 6 02

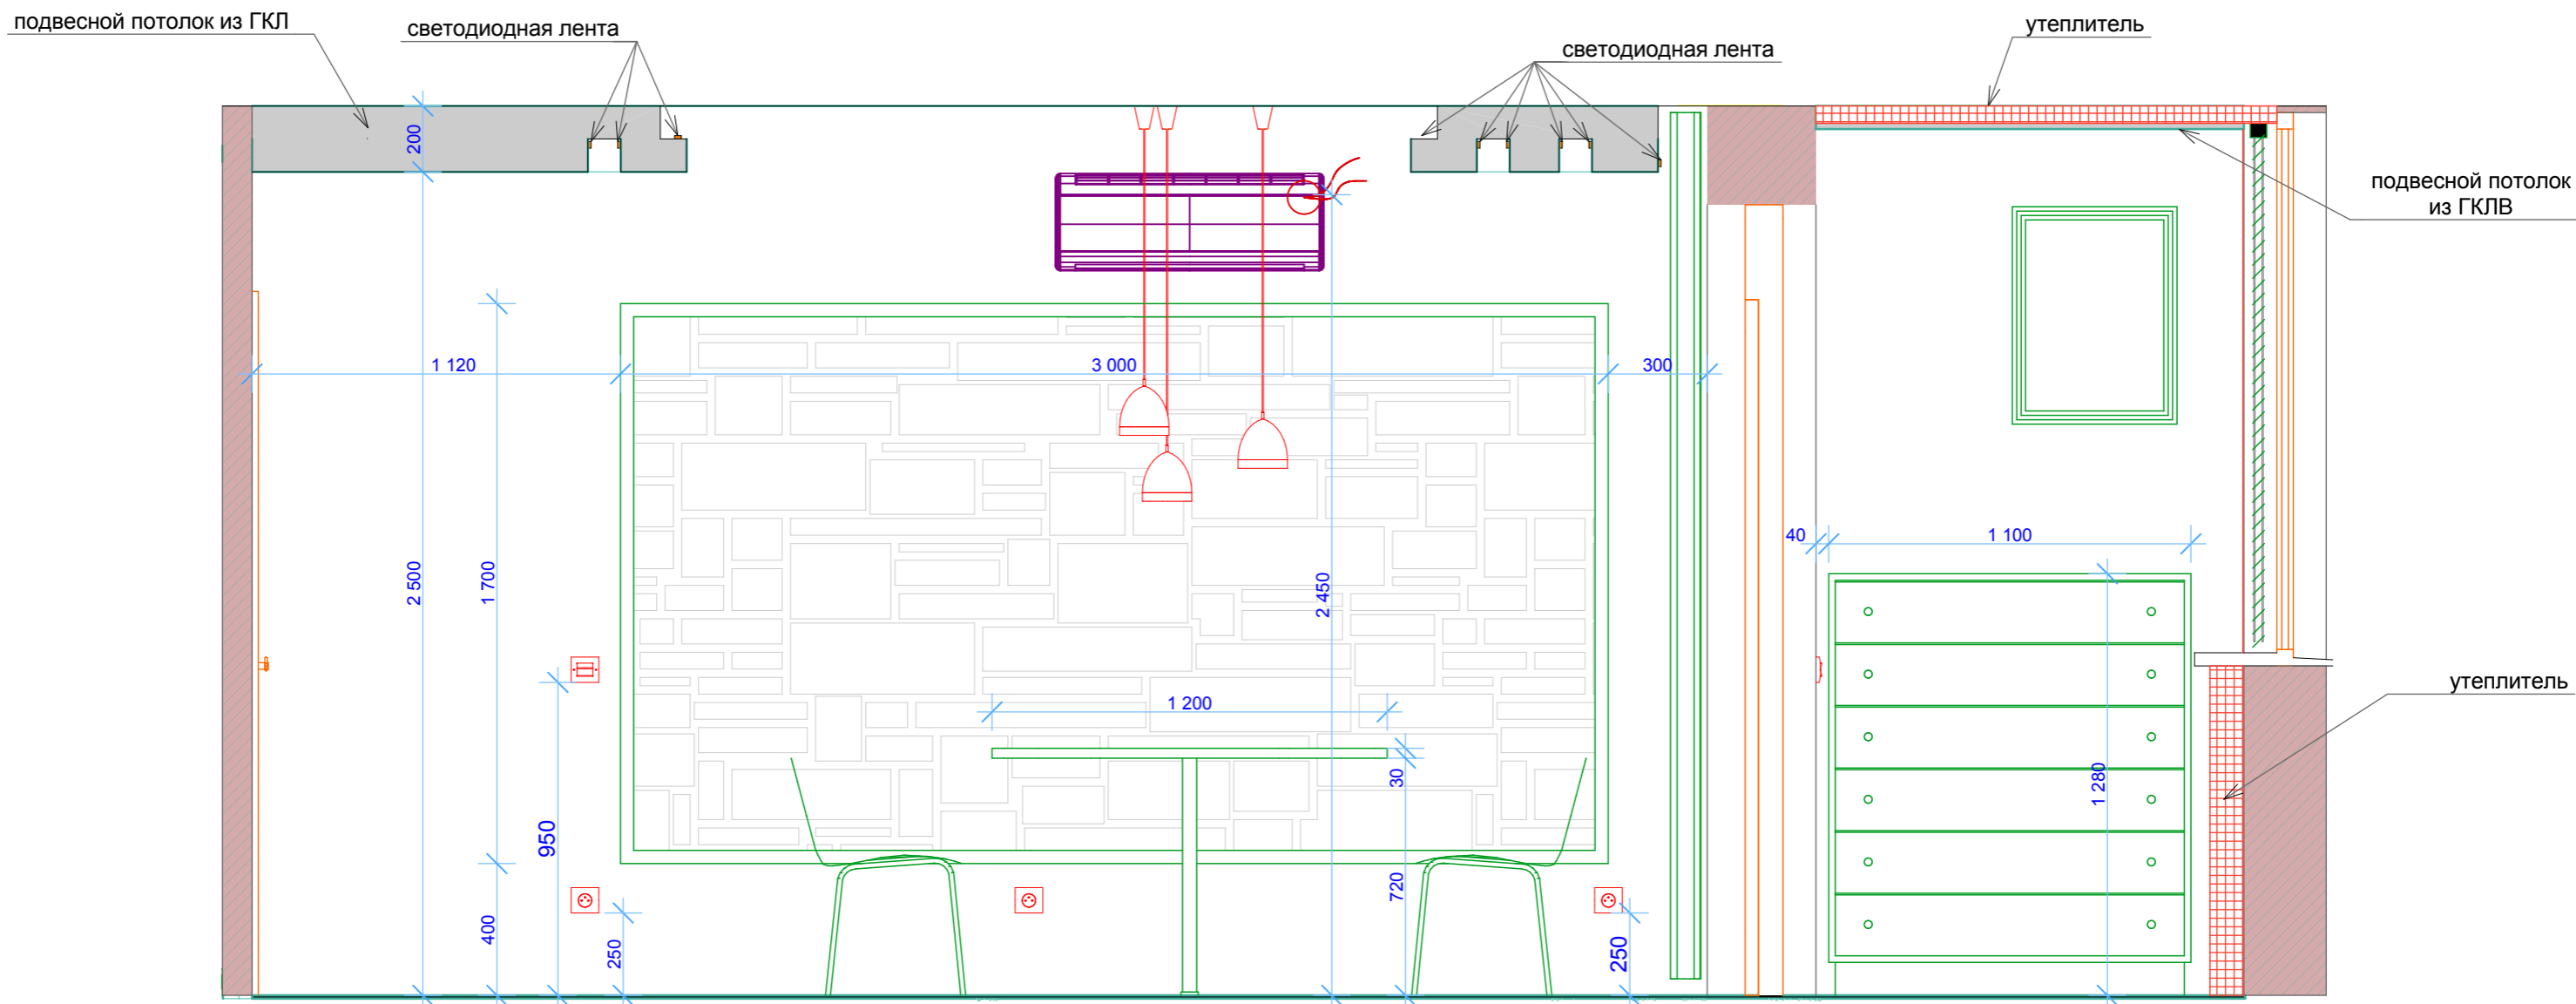

Согласовано					
Инва. № подл.	Подп. и дата	Взам. инв. №			

						---2017-03-02-AP-33			
						Квартира в жилом доме. г. Калуга, ул. Пестеля, д. 19			
Изм.	Колуч.	Лист	Недок.	Подп.	Дата	Дизайн-проект	Стадия	Лист	Листов
ГИП		Киреев А. В.					-	33	1
ГАП		Киреев А. В.				6 02 Кухня, лоджия	ООО "Пультс"		

Развёртка 7 01

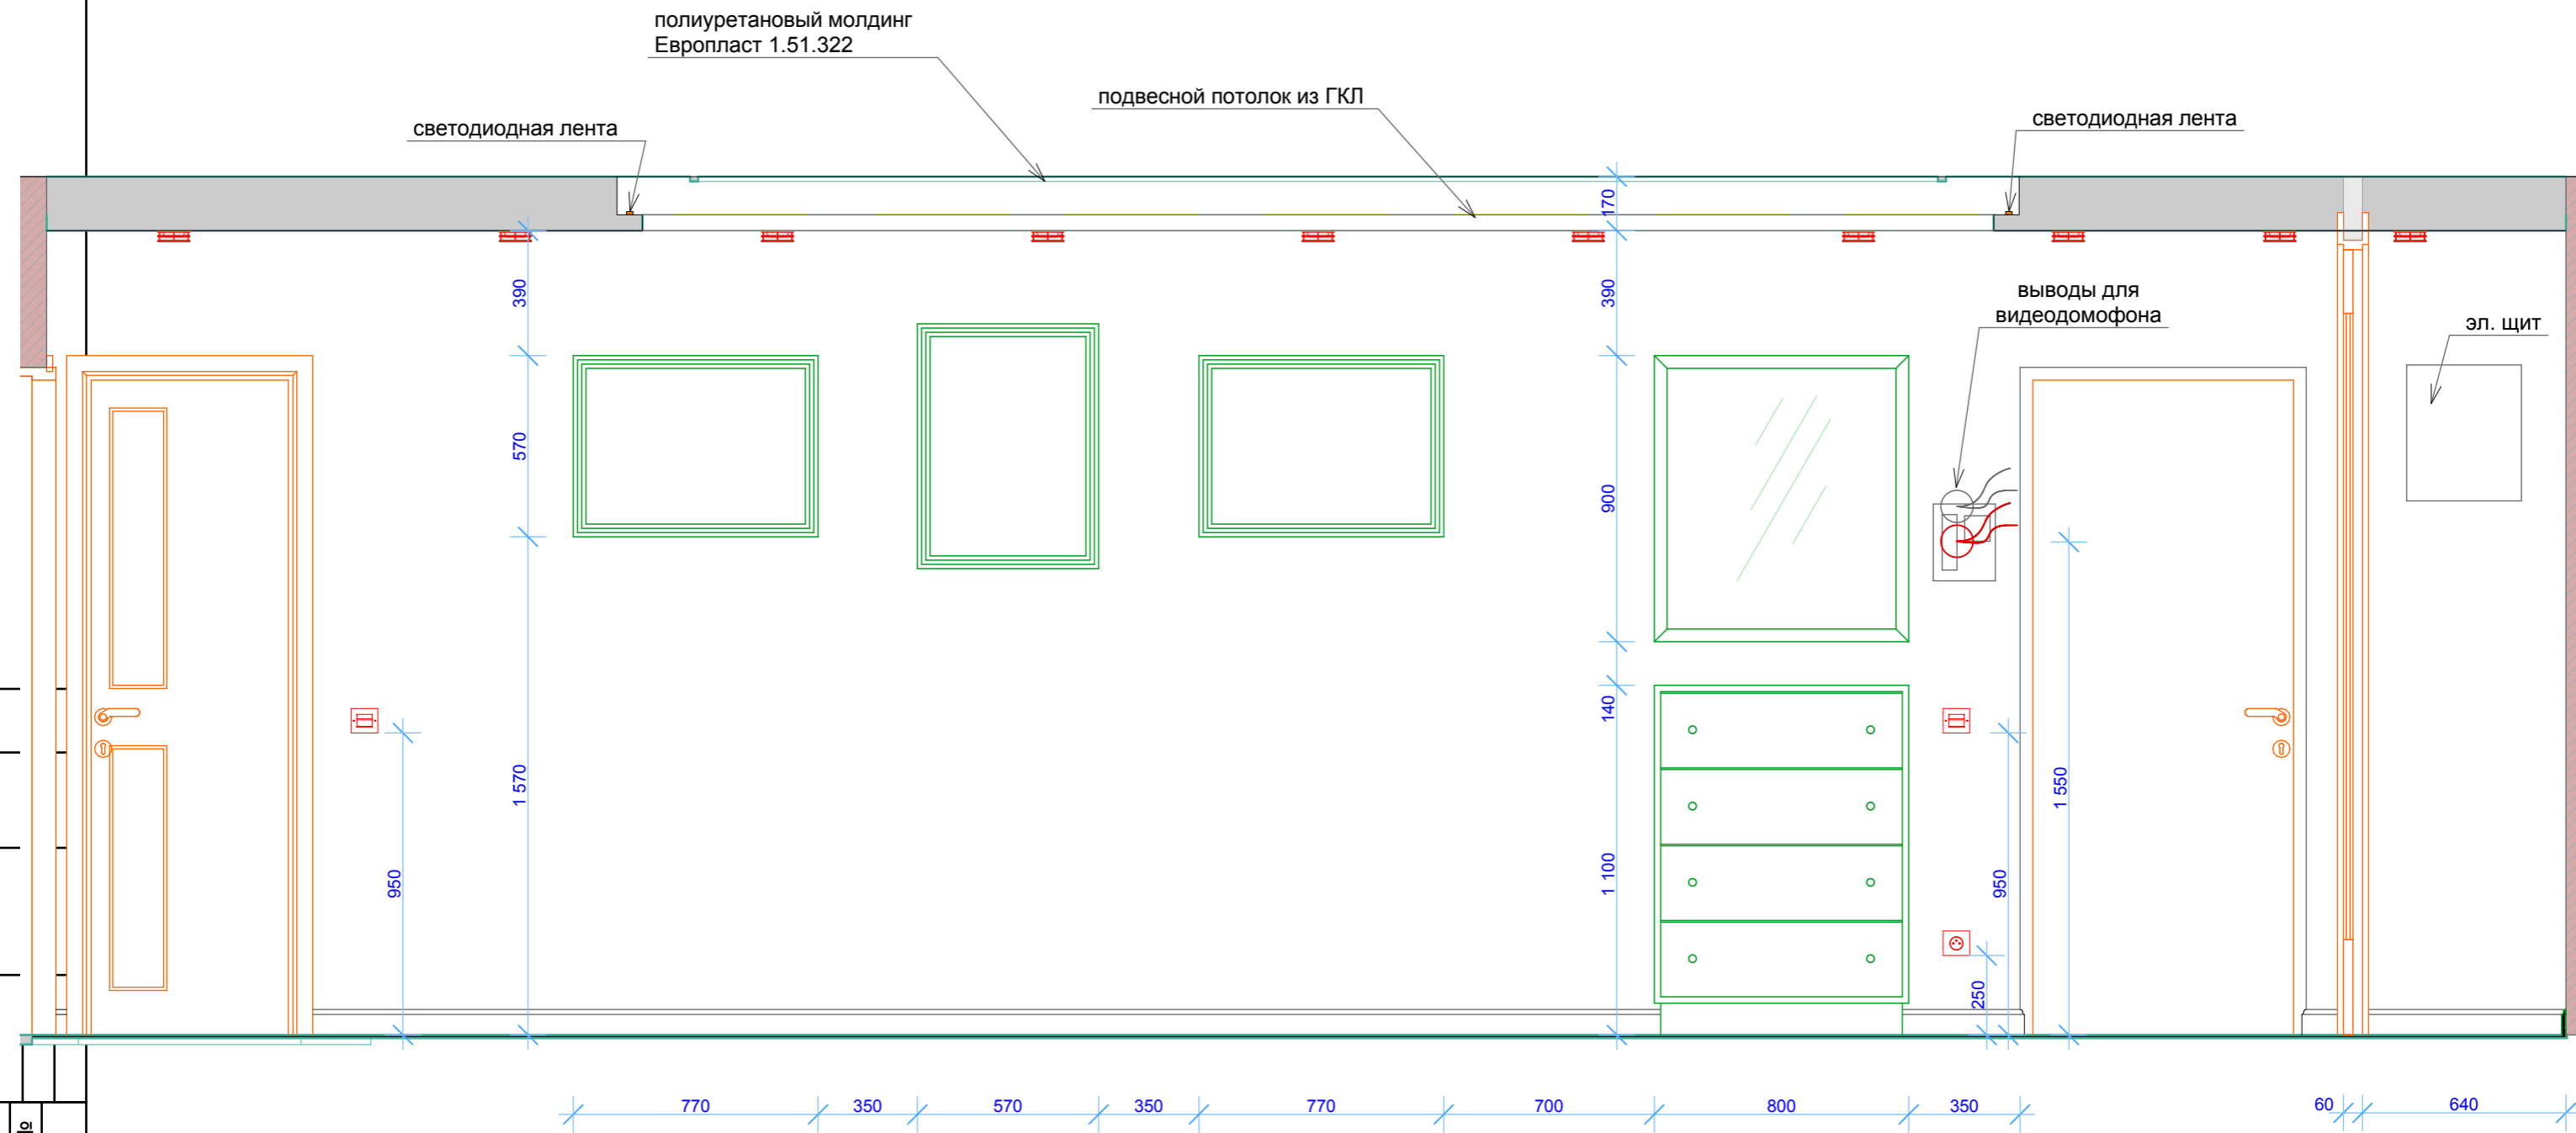


Согласовано

Изнв. № подл.	Подл. и дата	Взам. инв. №

---						---2017-03-02-AP-34			
---						Квартира в жилом доме. г. Калуга, ул. Пестеля, д. 19			
Изм.	Колуч.	Лист	Недок.	Подп.	Дата	Дизайн-проект	Стадия	Лист	Листов
ГИП		Киреев А. В.					—	34	1
ГАП		Киреев А. В.				7 01 Прихожая	ООО "Пультс"		

Развёртка 7 02

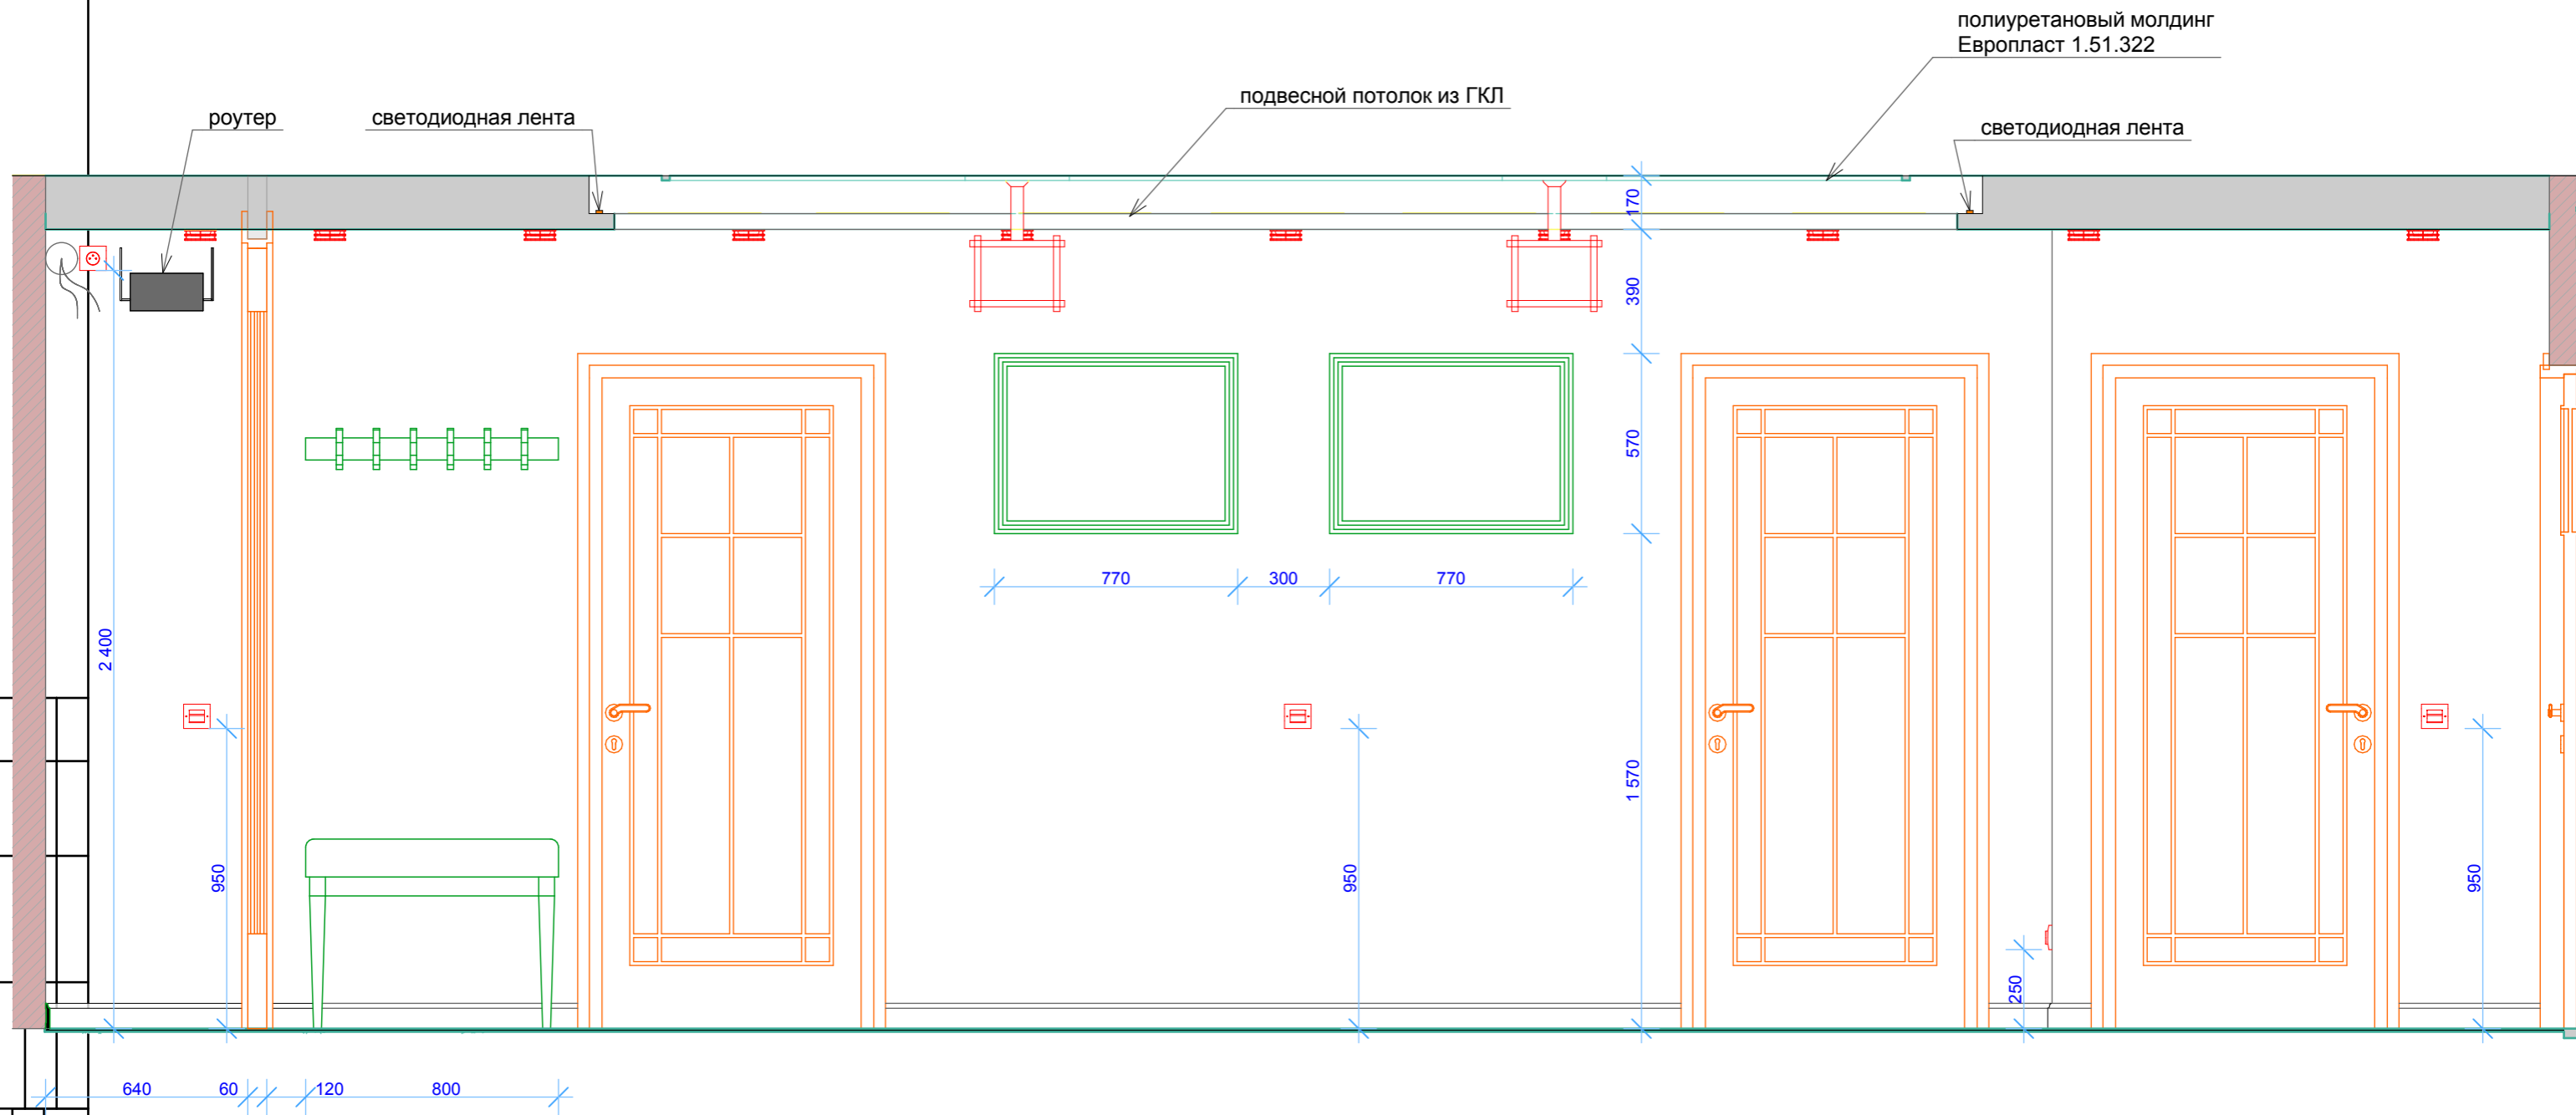

---2017-03-02-AP-35

Квартира в жилом доме. г. Калуга, ул. Пестеля, д. 19

Изм.	Колуч.	Лист	Недок.	Подп.	Дата				
ГИП		Киреев А. В.				Дизайн-проект	Стадия	Лист	Листов
ГАП		Киреев А. В.					-	35	1
						7 02 Прихожая	ООО "Пультс"		

Настенная плитка



Novogres Ibiza Aquamarina 27x60см 31,7 м2



Novogres Ibiza Lila 27x60см 7,3 м2



Novogres Ibiza Blanco 27x60см 18,3 м2

Бордюр



Novogres Ibiza Aquamarina Cenefa Aline 4,3x60см 15,6 м.п




Novogres Ibiza Cenefa Sophie Lila 5x60см 9,6 м.п

Напольная плитка




Novogres Ibiza Aquamarina 35x35см 6,6 м2

 


Novogres Ibiza Lila 35x35см 2,8 м2

Мозаичная плитка

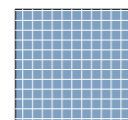

Мозаика
Colours 30x30см синяя 4 м2

Панно

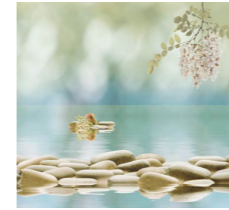

Novogres Ibiza Aquamarina
Ema-2 54x60см (из 2-х шт.) 2 к-т



Novogres Ibiza Aquamarina
Etel-2 54x60см (из 2-х шт.) 3 к-т



Novogres Ibiza Lila
Sophie-3 81x60см (из 3-х шт.) 3 к-т

Количество плитки указано без запаса на подрезку.
Рекомендуемая ширина шва 1-2 мм. Укладка согласно схеме.

Согласовано			
	Изн. № подл.		
	Подп. и дата		
	Взам. инв. №		

						---2017-03-02-AP-36			
						<i>Квартира в жилом доме. г. Калуга, ул. Пестеля, д. 19</i>			
Изм.	Колуч.	Лист	Недок.	Подп.	Дата	<i>Дизайн-проект</i>	Стадия	Лист	Листов
ГИП		Киреев А. В.					–	36	1
ГАП		Киреев А. В.				<i>Спецификация плитки в ванную и туалет</i>	ООО "Пульс"		



Ведомость отделочных материалов

Ном. помещения	Название	Площадь, м2	Отделка пола	Высота потолка	Отделка стен	Периметр стен, мм	Площадь поверх. стен, м2	Отделка потолка
1	Прихожая (холл)	12,86	Плитка	2700	Обои	19270	52,03	Покраска
2	Туалет	2,77	Плитка	2700	Плитка	7080	9,78	Покраска
3	Душевая	2,28	Плитка	2700	Плитка	6210	16,77	Покраска
4	Ванная	6,17	Плитка	2700	Плитка	10430	28,17	Покраска
5	Кухня	15,98	Плитка	2700	Обои	16520	44,60	Покраска
6	Спальня	16,25	Ламинат	2700	Обои	16500	44,55	Покраска
7	Гостиная	15,10	Ламинат	2700	Обои	16040	43,31	Покраска
8	Лоджия	4,56	Плитка	2700	Покраска	9620	25,97	Покраска
	Итого:	76,00				101670	274,51	

Согласовано

Инва. № подл. Подп. и дата. Взам. инв. №

						---2017-03-02-AP-37			
						Квартира в жилом доме. г. Калуга, ул. Пестеля, д. 19			
Изм.	Копуч.	Лист	Недок.	Подп.	Дата		Стадия	Лист	Листов
ГИП		Киреев А. В.				Дизайн-проект	-	37	1
ГАП		Киреев А. В.					Ведомость отделочных материалов	ООО "Пульс"	

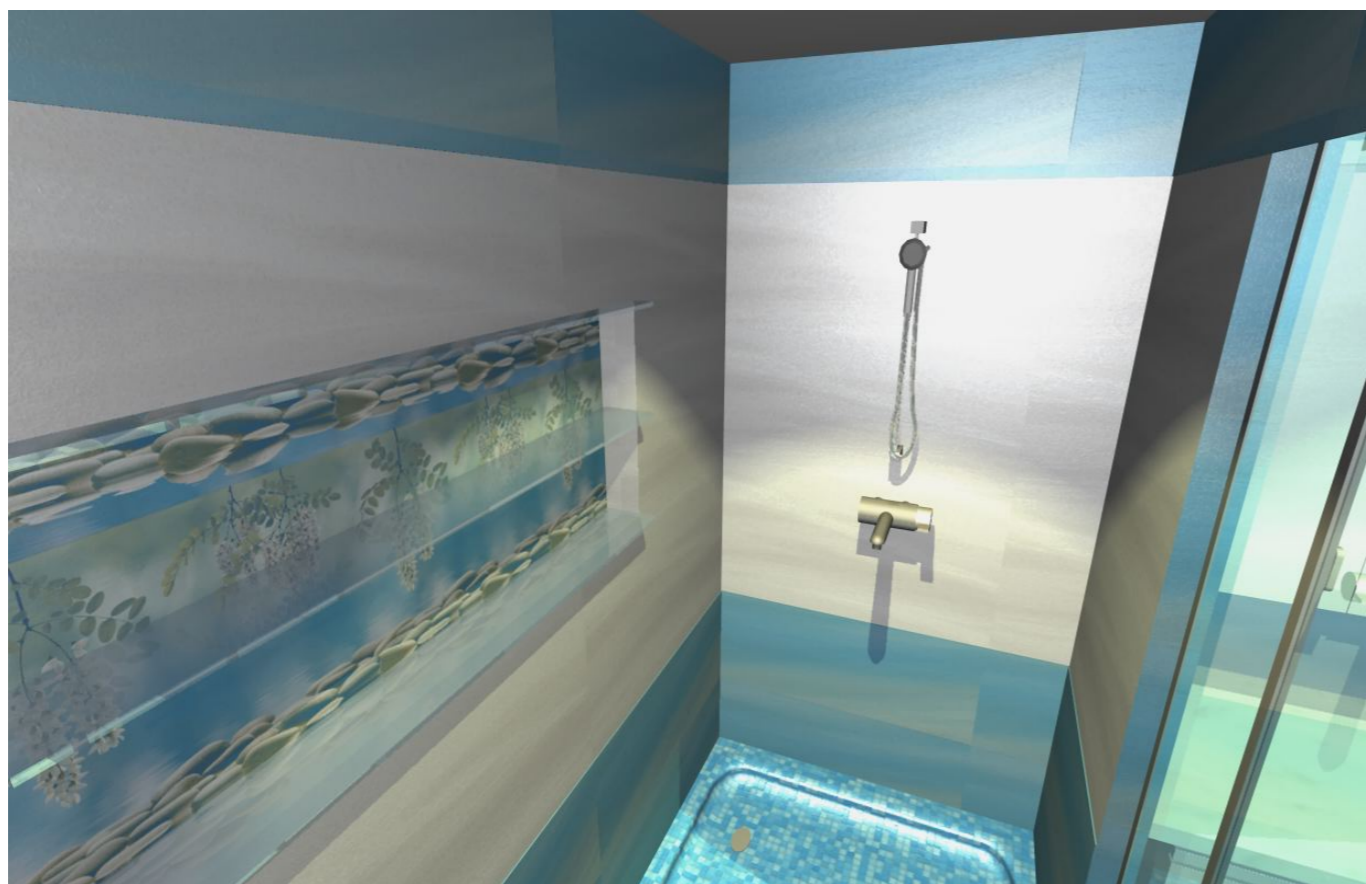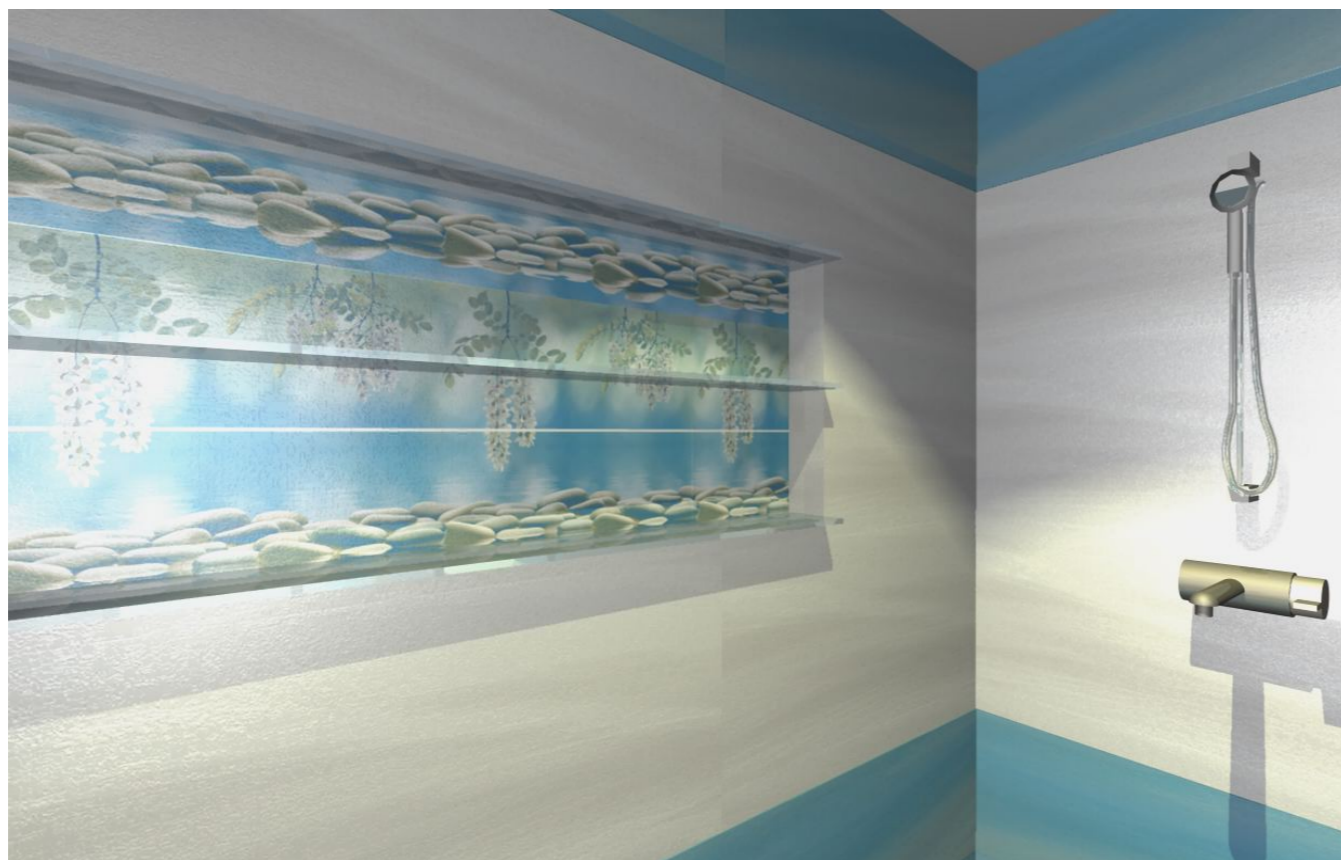

Согласовано			
Изм. № подл.	Подп. и дата	Взам. инв. №	



						---2017-03-02-AP-38			
						Квартира в жилом доме. г. Калуга, ул. Пестеля, д. 19			
Изм.	Колуч.	Лист	Недок.	Подп.	Дата	Дизайн-проект	Стадия	Лист	Листов
ГИП		Киреев А. В.					-	38	1
ГАП		Киреев А. В.				ЗД визуализация - Ванная	ООО "Пультс"		

Согласовано

Взам. инв. №

Подп. и дата

Инв. № подл.

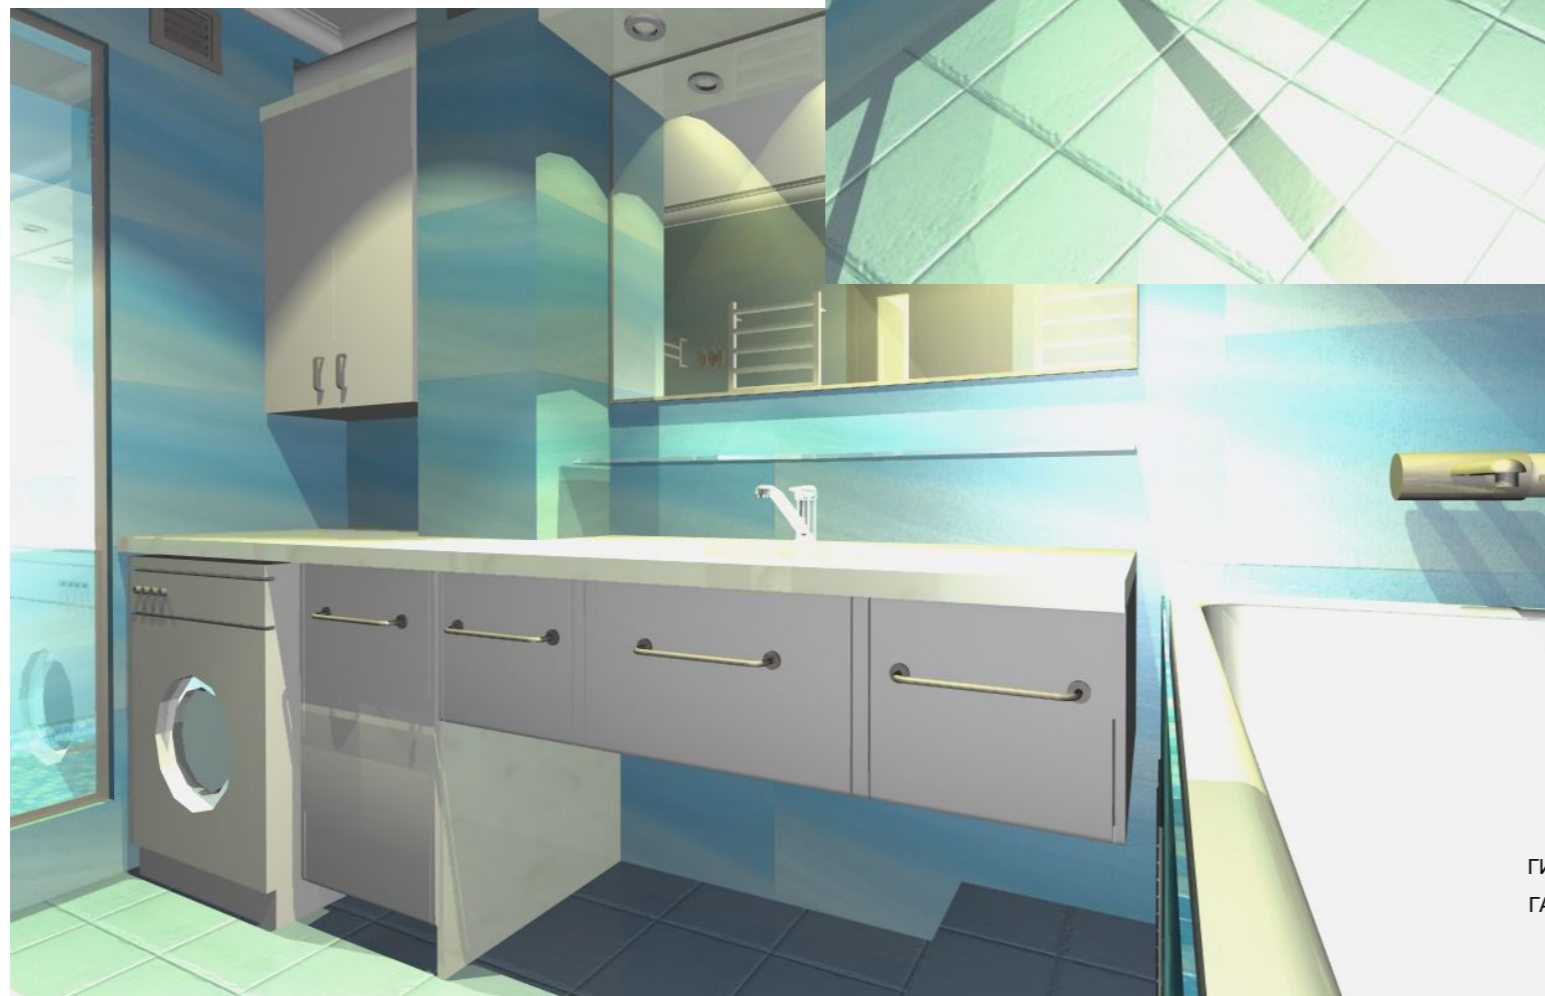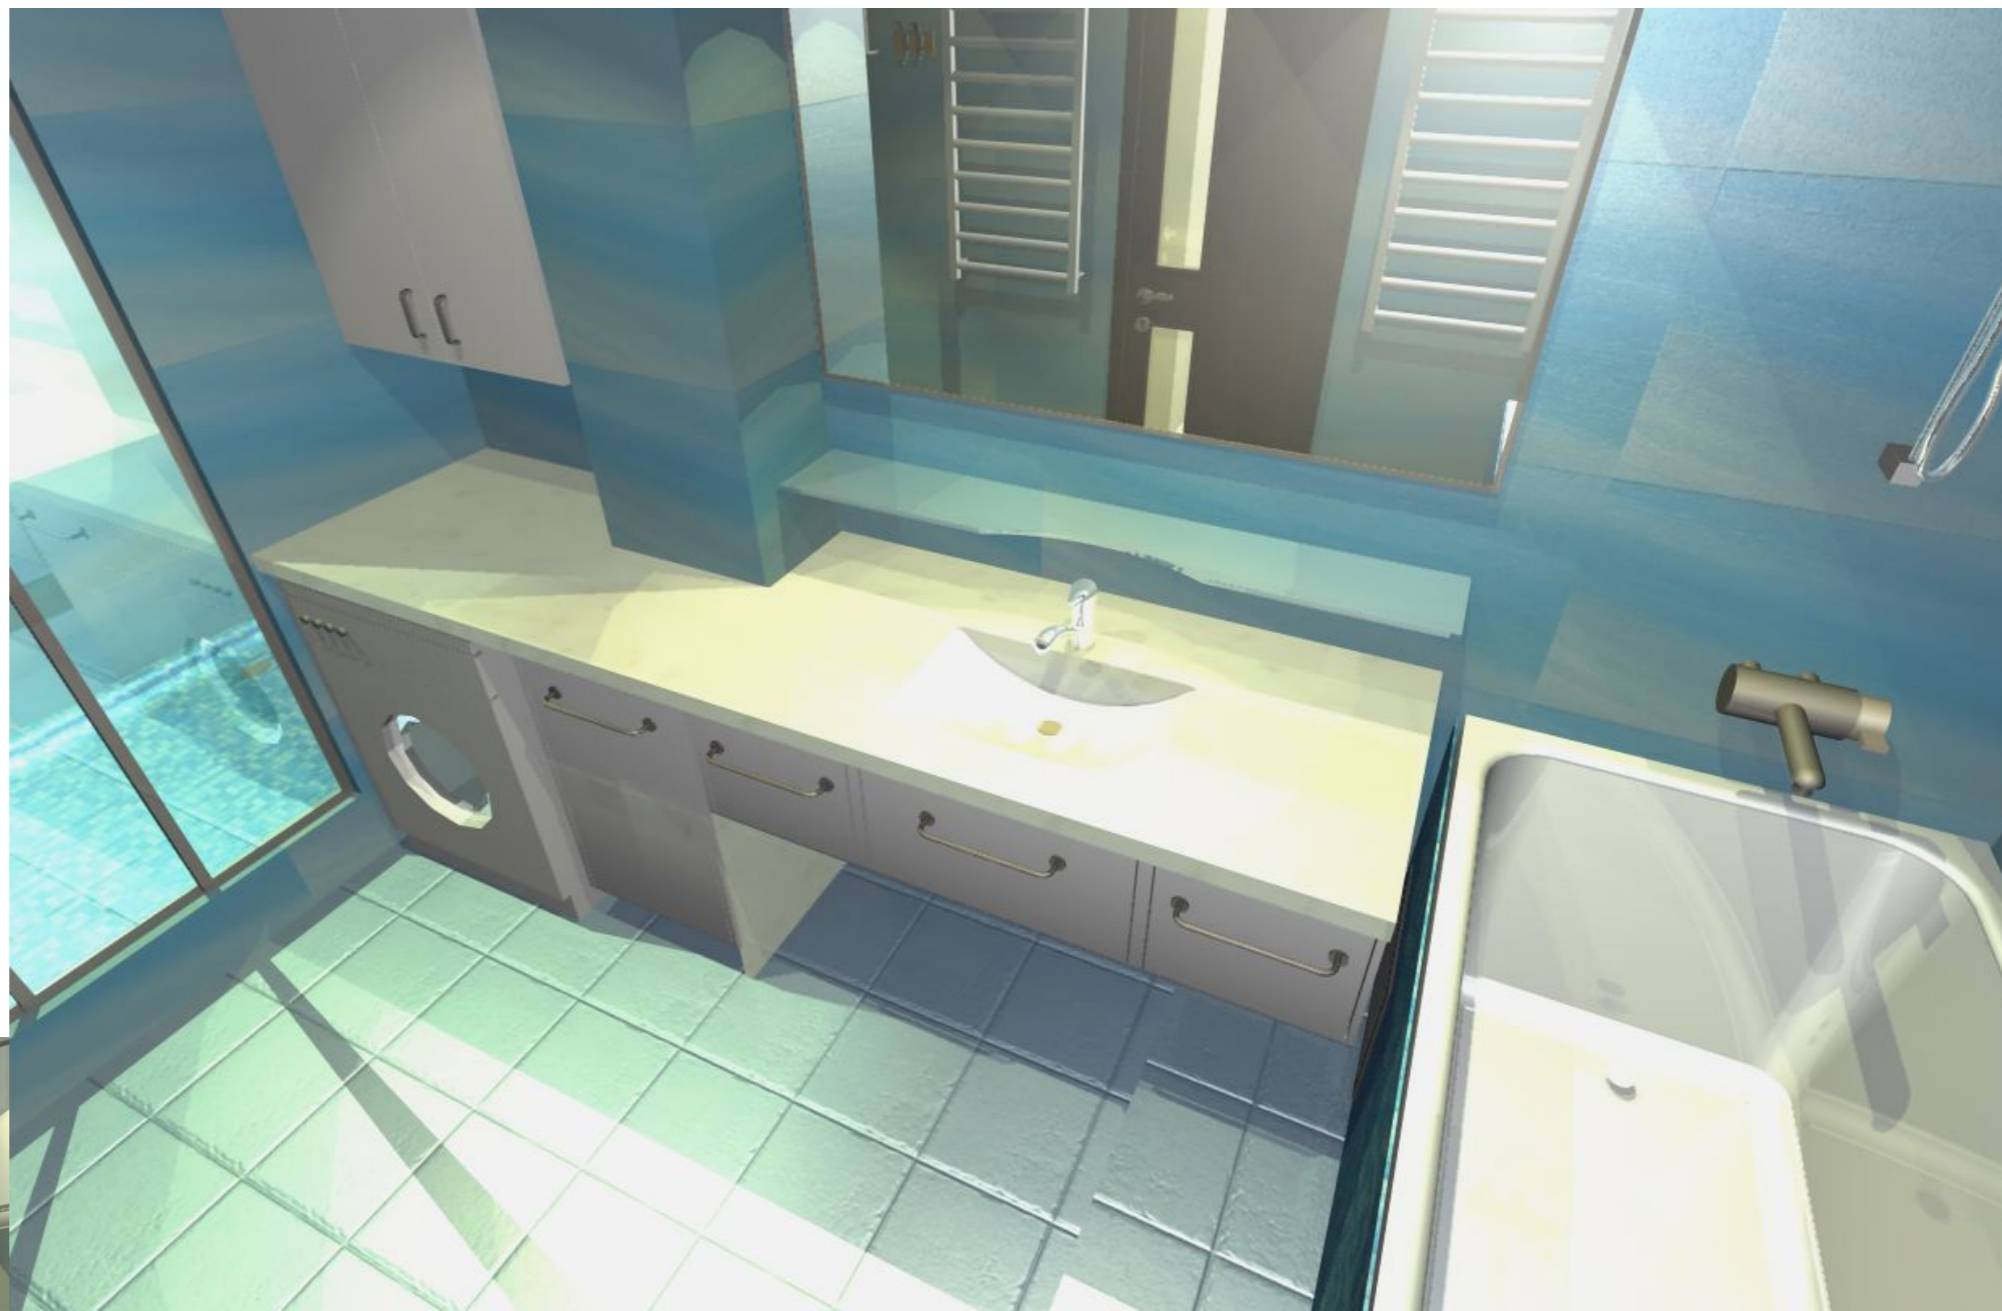

						---2017-03-02-AP-39			
						Квартира в жилом доме. г. Калуга, ул. Пестеля, д. 19			
Им.	Колуч.	Лист	Недок.	Подп.	Дата	Дизайн-проект	Стадия	Лист	Листов
ГИП		Киреев А. В.					–	39	1
ГАП		Киреев А. В.				ЗД визуализация - Ванная	ООО "Пультс"		

Копировал



Согласовано

Инов. № подл.	Подп. и дата	Взам. инв. №

						---2017-03-02-AP-40			
						<i>Квартира в жилом доме. г. Калуга, ул. Пестеля, д. 19</i>			
Изм.	Колуч.	Лист	Недок.	Подп.	Дата	<i>Дизайн-проект</i>	Стадия	Лист	Листов
ГИП		Киреев А. В.							
ГАП		Киреев А. В.						40	1
						<i>ЗД визуализация - Ванная</i>	<i>ООО "Пультс"</i>		



Согласовано					
Инва. № подл.	Подп. и дата	Взам. инв. №			

						---2017-03-02-AP-41			
						Квартира в жилом доме. г. Калуга, ул. Пестеля, д. 19			
Изм.	Копуч.	Лист	Недок.	Подп.	Дата	Дизайн-проект	Стадия	Лист	Листов
ГИП		Киреев А. В.					–	41	1
ГАП		Киреев А. В.				ЗД визуализация - Туалет	ООО "Пультс"		



Согласовано					
Инов. № подл.	Подп. и дата	Взам. инв. №			

						---2017-03-02-AP-42			
						Квартира в жилом доме. г. Калуга, ул. Пестеля, д. 19			
Изм.	Колуч.	Лист	Недок.	Подп.	Дата	Дизайн-проект	Стадия	Лист	Листов
ГИП		Киреев А. В.					–	42	1
ГАП		Киреев А. В.				ЗД визуализация - Туалет	ООО "Пульс"		



Согласовано

Взам. инв. №

Подп. и дата

Инв. № подл.

						---2017-03-02-AP-43			
						<i>Квартира в жилом доме. г. Калуга, ул. Пестеля, д. 19</i>			
Изм.	Копуч.	Лист	Недок.	Подп.	Дата	<i>Дизайн-проект</i>	Стадия	Лист	Листов
ГИП		Киреев А. В.					-	43	1
ГАП		Киреев А. В.				<i>ЗД визуализация - Туалет</i>	<i>ООО "Пультс"</i>		



Согласовано

Взам. инв. №

Подп. и дата

Инв. № подл.

						---2017-03-02-AP-44			
						Квартира в жилом доме. г. Калуга, ул. Пестеля, д. 19			
Изм.	Копуч.	Лист	Недок.	Подп.	Дата	Дизайн-проект	Стадия	Лист	Листов
ГИП		Киреев А. В.							
ГАП		Киреев А. В.					-	44	1
						ЗД визуализация - Гостиная 1	ООО "Пульс"		

Копировал



Согласовано

Взам. инв. №

Подп. и дата

Инв. № подл.

						---2017-03-02-AP-45			
						Квартира в жилом доме. г. Калуга, ул. Пестеля, д. 19			
Изм.	Колуч.	Лист	Недок.	Подп.	Дата	Дизайн-проект	Стадия	Лист	Листов
ГИП		Киреев А. В.					–	45	1
ГАП		Киреев А. В.							
						ЗД визуализация - Гостиная 2	ООО "Пульс"		

Копировал



Согласовано

Взам. инв. №

Подп. и дата

Инв. № подл.

						---2017-03-02-AP-46			
						Квартира в жилом доме. г. Калуга, ул. Пестеля, д. 19			
Изм.	Колуч.	Лист	Недок.	Подп.	Дата	Дизайн-проект	Стадия	Лист	Листов
ГИП		Киреев А. В.					—	46	1
ГАП		Киреев А. В.				ЗД визуализация - Гостиная 3	ООО "Пульс"		

Копировал



Согласовано			
Инва. № подл.	Подп. и дата	Взам. инв. №	

ГИП Киреев А. В.
ГАП Киреев А. В.

---				---2017-03-02-AP-47		
				Квартира в жилом доме. г. Калуга, ул. Пестеля, д. 19		
Подп.	Дата	Дизайн-проект		Стадия	Лист	Листов
				-	47	1
ЗД визуализация - Спальня 1				ООО "Пультс"		



Согласовано

Взам. инв. №

Подп. и дата

Инв. № подл.

						---2017-03-02-AP-48			
						<i>Квартира в жилом доме. г. Калуга, ул. Пестеля, д. 19</i>			
Изм.	Колуч.	Лист	Недок.	Подп.	Дата	<i>Дизайн-проект</i>	Стадия	Лист	Листов
ГИП		Киреев А. В.					–	48	1
ГАП		Киреев А. В.							
						<i>ЗД визуализация - Спальня 2</i>	<i>ООО "Пульс"</i>		

Согласовано

Взам. инв. №

Подп. и дата

Инв. № подл.



				---2017-03-02-AP-49			
				Квартира в жилом доме. г. Калуга, ул. Пестеля, д. 19			
Лист	Недок.	Подп.	Дата	Дизайн-проект	Стадия	Лист	Листов
ГИП ГАП	Киреев А. В. Киреев А. В.				-	49	1
				ЗД визуализация - Спальня 3		ООО "Пультс"	



Согласовано			
Взам. инв. №			
Подп. и дата			
Инв. № подл.			

			---2017-03-02-AP-50			
			Квартира в жилом доме. г. Калуга, ул. Пестеля, д. 19			
Недок.	Подп.	Дата	Дизайн-проект	Стадия	Лист	Листов
				--	50	1
			ЗД визуализация - Кухня 1	ООО "Пульс"		

ГИП
Киреев А. В.
ГАП
Киреев А. В.



Согласовано

Взам. инв. №

Подп. и дата

Инв. № подл.

						---2017-03-02-AP-51			
						Квартира в жилом доме. г. Калуга, ул. Пестеля, д. 19			
Изм.	Колуч.	Лист	Недок.	Подп.	Дата	Дизайн-проект	Стадия	Лист	Листов
ГИП		Киреев А. В.					–	51	1
ГАП		Киреев А. В.				ЗД визуализация - Кухня 2	ООО "Пульс"		

Копировал



Согласовано				
Инов. № подл.				
Подп. и дата				
Взам. инв. №				


					---2017-03-02-AP-52			
					Квартира в жилом доме. г. Калуга, ул. Пестеля, д. 19			
Копуч.	Лист	Недок.	Подп.	Дата	Дизайн-проект	Стадия	Лист	Листов
ГИП	Киреев А. В.					-	52	1
ГАП	Киреев А. В.				ЗД визуализация - Кухня 3	ООО "Пульс"		

Согласовано

Взам. инв. №

Подп. и дата

Инв. № подл.

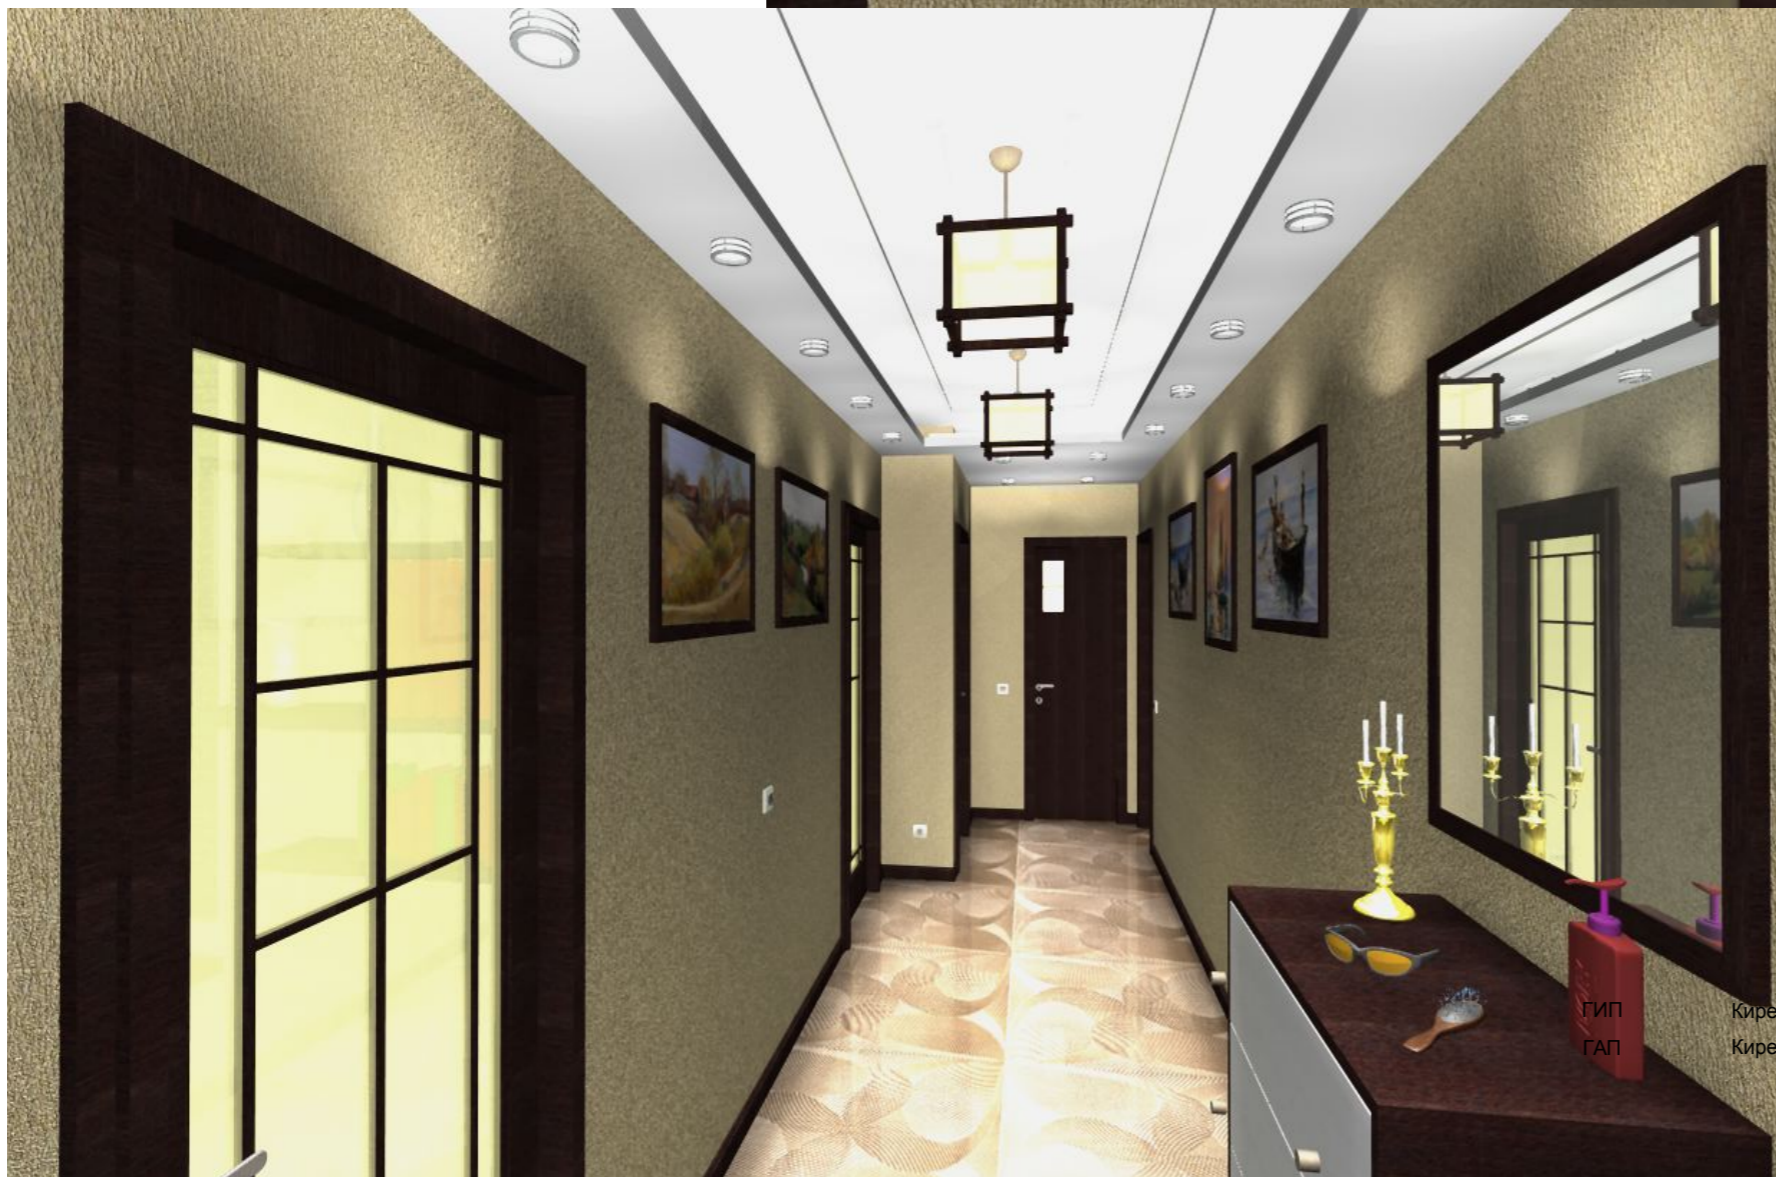

			---2017-03-02-AP-53			
			Квартира в жилом доме. г. Калуга, ул. Пестеля, д. 19			
Недок.	Подп.	Дата	Дизайн-проект	Стадия	Лист	Листов
Киреев А. В.				-	53	1
	Киреев А. В.		ЗД визуализация - Прихожая 1		ООО "Пульс"	

Копировал



Согласовано			
Изн. № подл.	Подп. и дата	Взам. инв. №	

				---2017-03-02-AP-54			
				Квартира в жилом доме. г. Калуга, ул. Пестеля, д. 19			
Недок.	Подп.	Дата		Дизайн-проект	Стадия	Лист	Листов
	Киреев А. В.				-	54	1
	Киреев А. В.			ЗД визуализация - Прихожая 2		ООО "Пультс"	

Гостиная



Спальня



ГИП Киреев А. В.
 ГАМ Киреев А. В.

Согласовано

Взам. инв. №

Подп. и дата

Инв. № подл.

---2017-03-02-AP-55

Квартира в жилом доме. г. Калуга, ул. Пестеля, д. 19

Дата	Стадия	Лист	Листов
		–	55

Дизайн-проект

3Д визуализация - фрагменты
 потолка Гостиной, Спальни

ООО "Пuls"

Согласовано

Взам. инв. №

Подп. и дата

Инв. № подл.



---2017-03-02-AP-56									
Квартира в жилом доме. г. Калуга, ул. Пестеля, д. 19									
Док.	Подп.	Дата							
	ГИП Киреев А. В.								
	ГАП Киреев А. В.								
Дизайн-проект			<table border="1"> <tr> <th>Стадия</th> <th>Лист</th> <th>Листов</th> </tr> <tr> <td>-</td> <td>56</td> <td>1</td> </tr> </table>	Стадия	Лист	Листов	-	56	1
Стадия	Лист	Листов							
-	56	1							
ЗД визуализация - Лоджия			ООО "Пультс"						