

**ПРОЕКТНАЯ ДОКУМЕНТАЦИЯ**

**Благоустройство главного фасада дома  
№ \_\_\_\_\_, г. Калуги**

**Эскизный проект**

**2021-05-02-ЭП**



248030, г.Калуга, ул. Труда, 7-1, тел. 8(4842)54-74-11, +7(910)598-22-11, pulskaluga@gmail.com ; pulskaluga.ru

**ОБЪЕКТ:**

Благоустройство главного фасада дома № \_\_\_\_\_, г. Калуги  
г. Калуга, ул. \_\_\_\_\_ а, дом \_

**ЗАКАЗЧИК:**

**Эскизный проект**

Эскизный проект

2021-05-02-ЭП



г. Калуга

## Ведомость основных комплектов рабочих чертежей

Обозначение	Наименование	Примечание
2021-05-02-ЭП	Эскизный проект	ЭП

Лист	Наименование	Примечание
01	Титульный лист	
02	Общие данные	
03	План забора с распашными воротами (вариант 1)	
04	Разрез 1-1 (вариант 1)	
05	Перспективный вид В1	
06	Перспективный вид В1	
07	Перспективный вид В1	
08	План забора с откатными воротами (вариант 2)	
09	Разрез 4-4 (вариант 2)	
10	Перспективный вид В2	
11	Перспективный вид В2	
12	Перспективный вид В2	
13	Фасад южный	
14	Фасад восточный	
15	Секция забора	
16	План крыльца	
17	План козырька	
18	Разрез 2-2	
19	Перспективный вид крыльца	

**ТЕХНИКО-ЭКОНОМИЧЕСКИЕ ПОКАЗАТЕЛИ:**

Общая площадь \_\_\_\_\_ м<sup>2</sup>      Высота: \_\_\_\_\_ этажа      3,15 м;  
 Жилая площадь \_\_\_\_\_ м<sup>2</sup>  
 Площадь застройки \_\_\_\_\_ м<sup>2</sup>  
 Строительный объём \_\_\_\_\_ м<sup>3</sup>      Высота здания \_\_\_\_\_ м

### ХАРАКТЕРИСТИКА ЗДАНИЯ

Многokвартирный жилой дом - трехэтажный, кирпичный.  
 Уровень ответственности здания - II (нормальный).  
 Степень огнестойкости - V.  
 Инженерное оборудование здания: отопление, вентиляция, холодное и горячее водоснабжение, канализация, электрооборудование.

### УКАЗАНИЯ К ПРОЕКТУ

Эскизный проект благоустройство главного фасада жилого дома № 6 по ул. Космонавта Пацаева, разработан на основании задания на проектирование.  
 За условную отметку 0.000 принята отм. пола 1-го этажа.

### ИСХОДНЫЕ ДАННЫЕ

- Нормативная глубина промерзания - 1,4 м.
- Расчетная наружная температура - -28С.
- Нормативная скорость напора ветра - 23 кг/м<sup>2</sup>.
- Рельеф ровный, сейсмичность отсутствует.

### АРХИТЕКТУРНО-СТОИТЕЛЬНАЯ ЧАСТЬ

Жилой дом трехэтажный.  
 Фундамент - ленточный железобетонный.  
 Наружные стены кирпичные (тол. 640 мм) оштукатуренные.

### НАРУЖНАЯ ОТДЕЛКА

Стены - фактурная штукатурка, цвет - постельный светложелтый.  
 Цоколь - цокольная плитка, цвет - коричневый


### КРЫЛЬЦО

Ступени железобетонные облицованные клинкерной плиткой. Козырёк - металлический каркас с элементамиковки, с покрытием из оргстекла.

### ЗАБОР, ВОРОТА, КАЛИТКА


Металлический, цвет - черный.

Технические решения, принятые в рабочих чертежах, соответствуют требованиям экологических, санитарно-гигиенических, противопожарных и других норм, действующих на территории Российской Федерации, и обеспечивают безопасную для жизни и здоровья людей эксплуатацию объекта при соблюдении предусмотренных рабочими чертежами мероприятий.

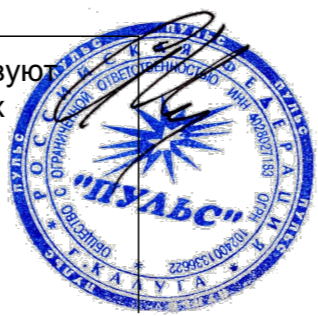

2021-05-02-ЭП-						
г. Калуга, ул. _____, дом ____						
Изм.	Коп.уч.	Лист	№Док.	Подп.	Дата	
ГИП		Киреев А. В.				
ГАП		Киреев А. В.				
Благоустройство главного фасада дома № _____, г. Калуги						
Общие данные				Стадия	Лист	Листов
				П	02	

План забора с распашными воротами (вариант 1)

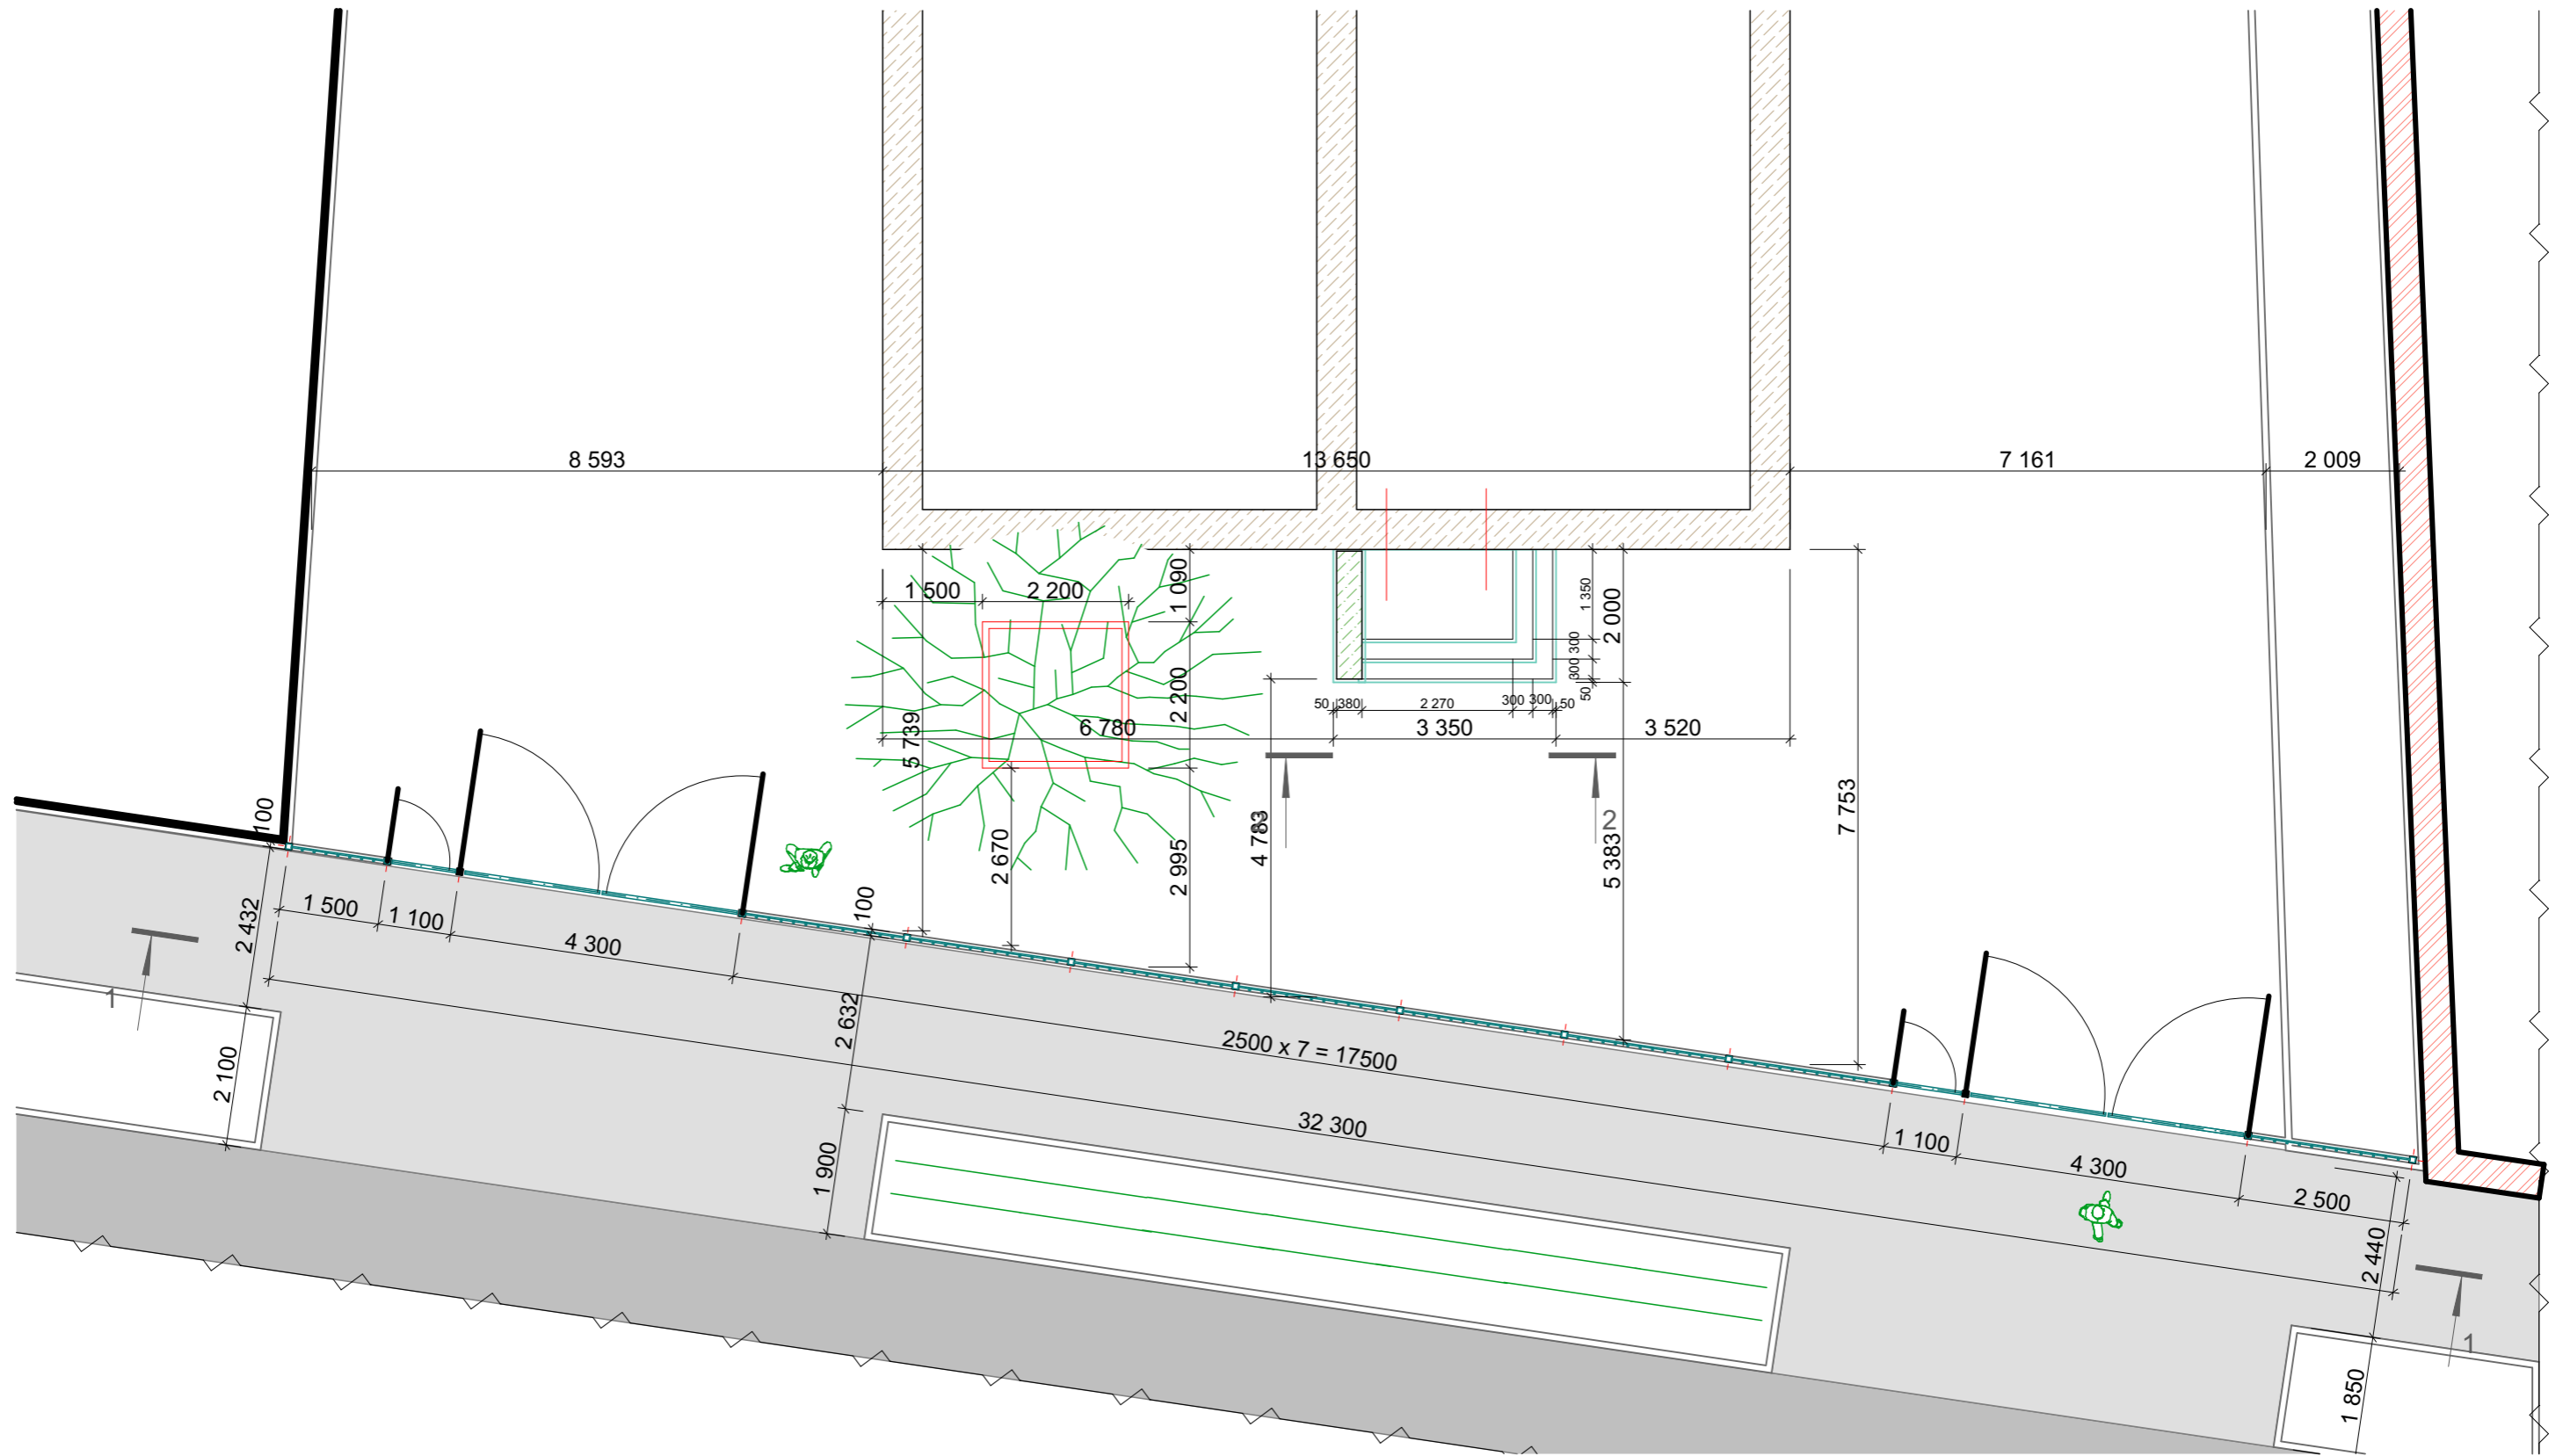


						2021-05-02-ЭП-			
						г. Калуга, ул. _____, дом ____			
Изм.	Кол.ч.	Лист	№Док.	Подп.	Дата	Благоустройство главного фасада дома № _____, г. Калуги	Стадия	Лист	Листов
ГИП		Киреев А. В.					П	03	
ГАП		Киреев А. В.				План забора с распашными воротами (вариант 1)			

Разрез



						2021-05-02-ЭП-			
						г. Калуга, ул. _____, дом ____			
Изм.	Кол.уч.	Лист	№Док.	Подп.	Дата	Благоустройство главного фасада дома № _____, г. Калуги	Стадия	Лист	Листов
ГИП		Киреев А. В.					П	04	
ГАП		Киреев А. В.							
						Разрез 1-1 (вариант 1)			

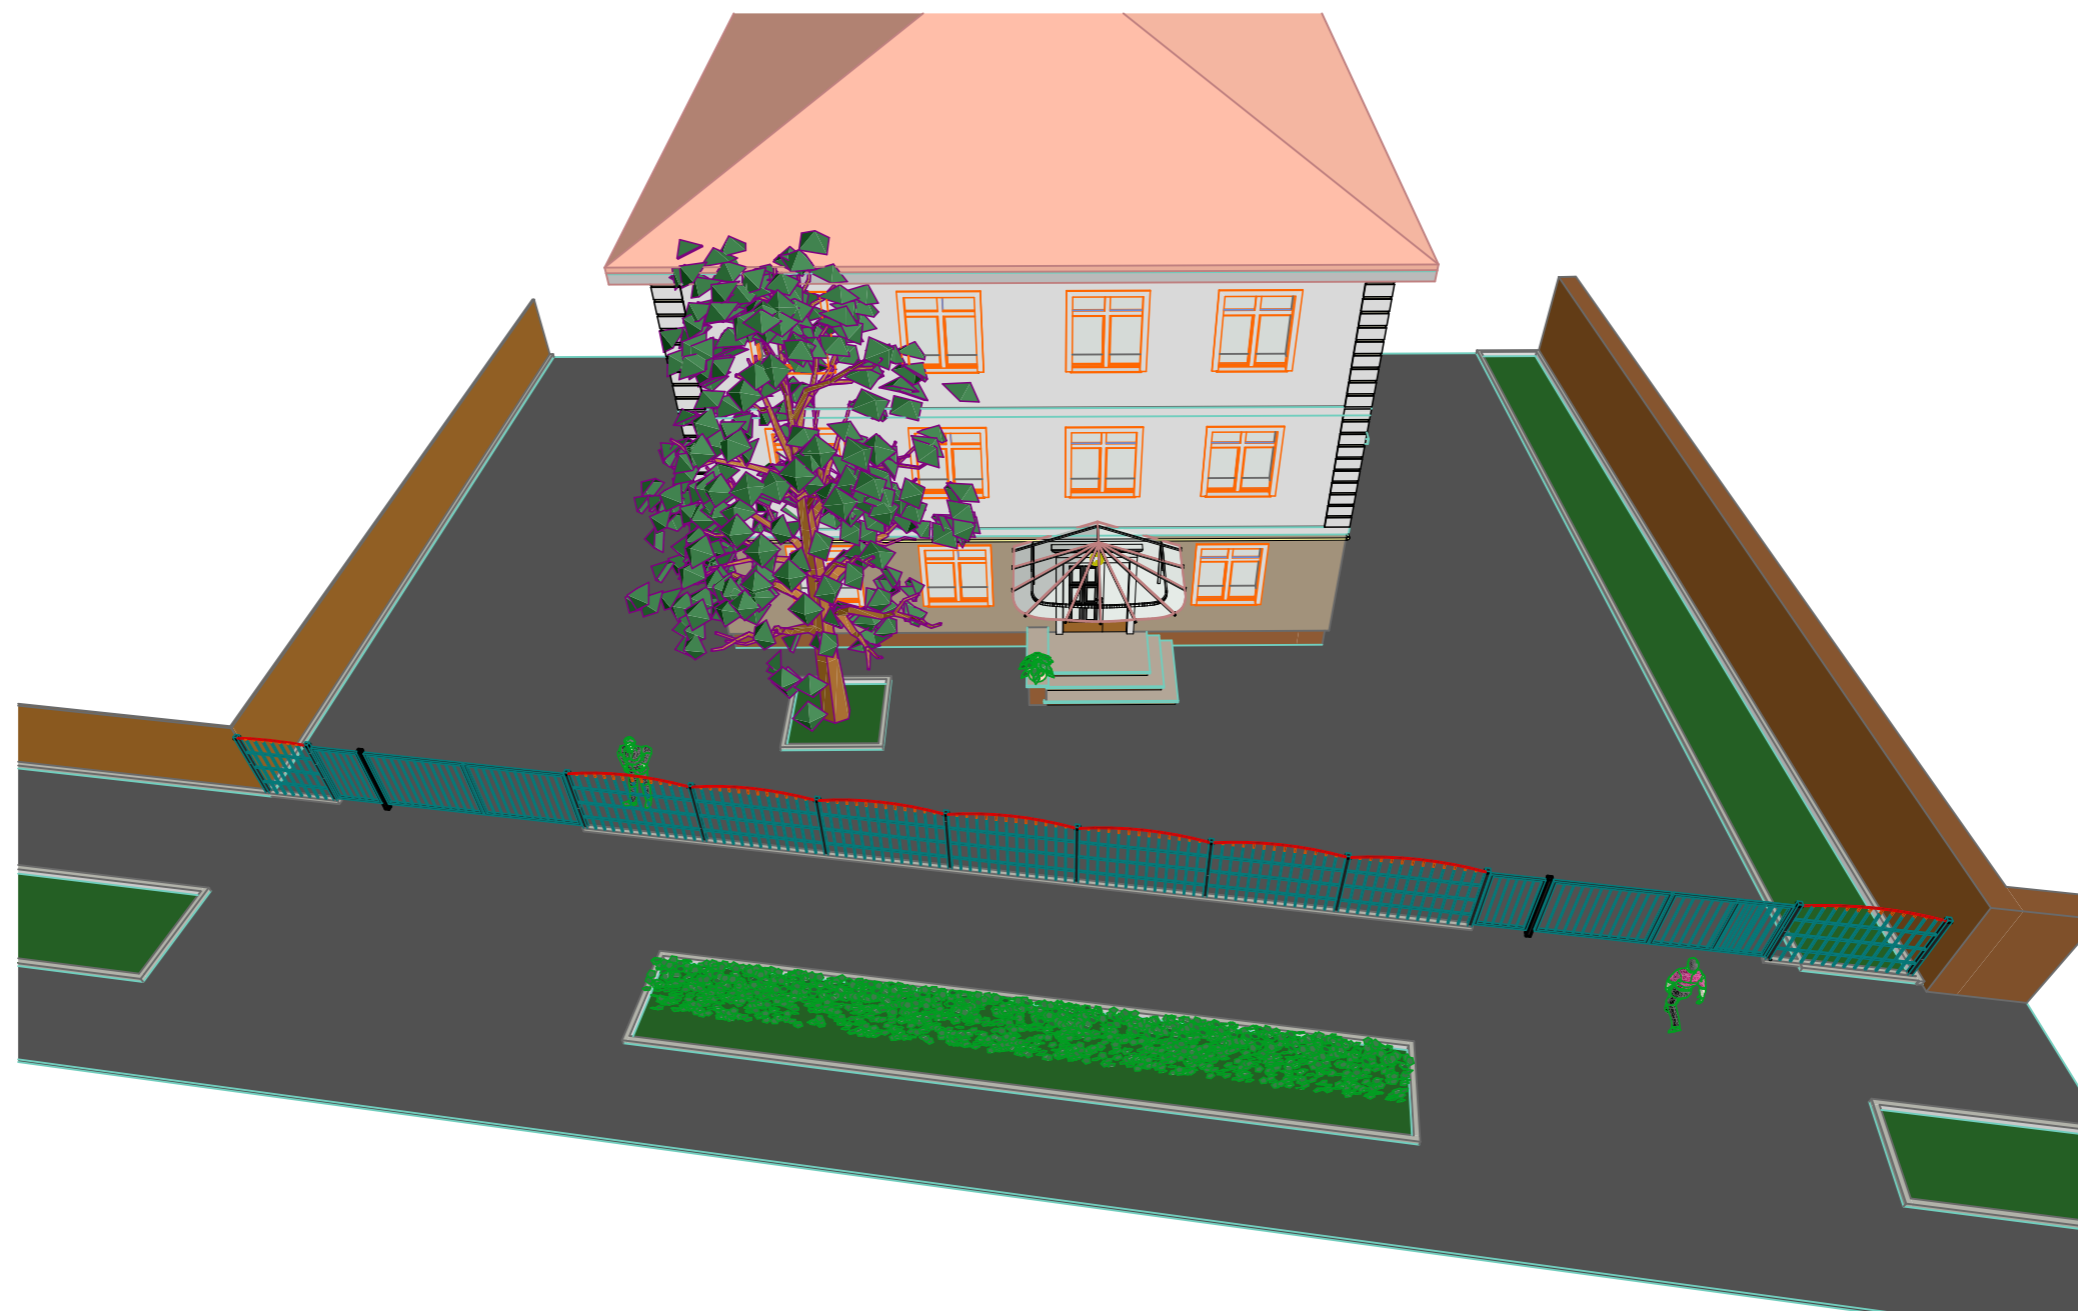

						2021-05-02-ЭП-			
						г. Калуга, ул. _____, дом __			
Изм.	Коп.уч.	Лист	№Док.	Подп.	Дата	Благоустройство главного фасада дома № _____, г. Калуги	Стадия	Лист	Листов
ГИП		Киреев А. В.					П	05	
ГАП		Киреев А. В.							
						Перспективный вид В1			

3D-Документ



						2021-05-02-ЭП-			
						г. Калуга, ул. _____, дом __			
Изм.	Коп.уч.	Лист	№Док.	Подп.	Дата	Благоустройство главного фасада дома № _____, г. Калуги	Стадия	Лист	Листов
ГИП				Киреев А. В.			П	06	
ГАП				Киреев А. В.					
						Перспективный вид В1			


3D-Документ



						2021-05-02-ЭП-			
						г. Калуга, ул. _____, дом ____			
Изм.	Кол.уч.	Лист	№Док.	Подп.	Дата	Благоустройство главного фасада дома № _____, г. Калуги	Стадия	Лист	Листов
ГИП		Киреев А. В.					П	07	
ГАП		Киреев А. В.							
						Перспективный вид В1			



План забора с откатными воротами (вариант 2)

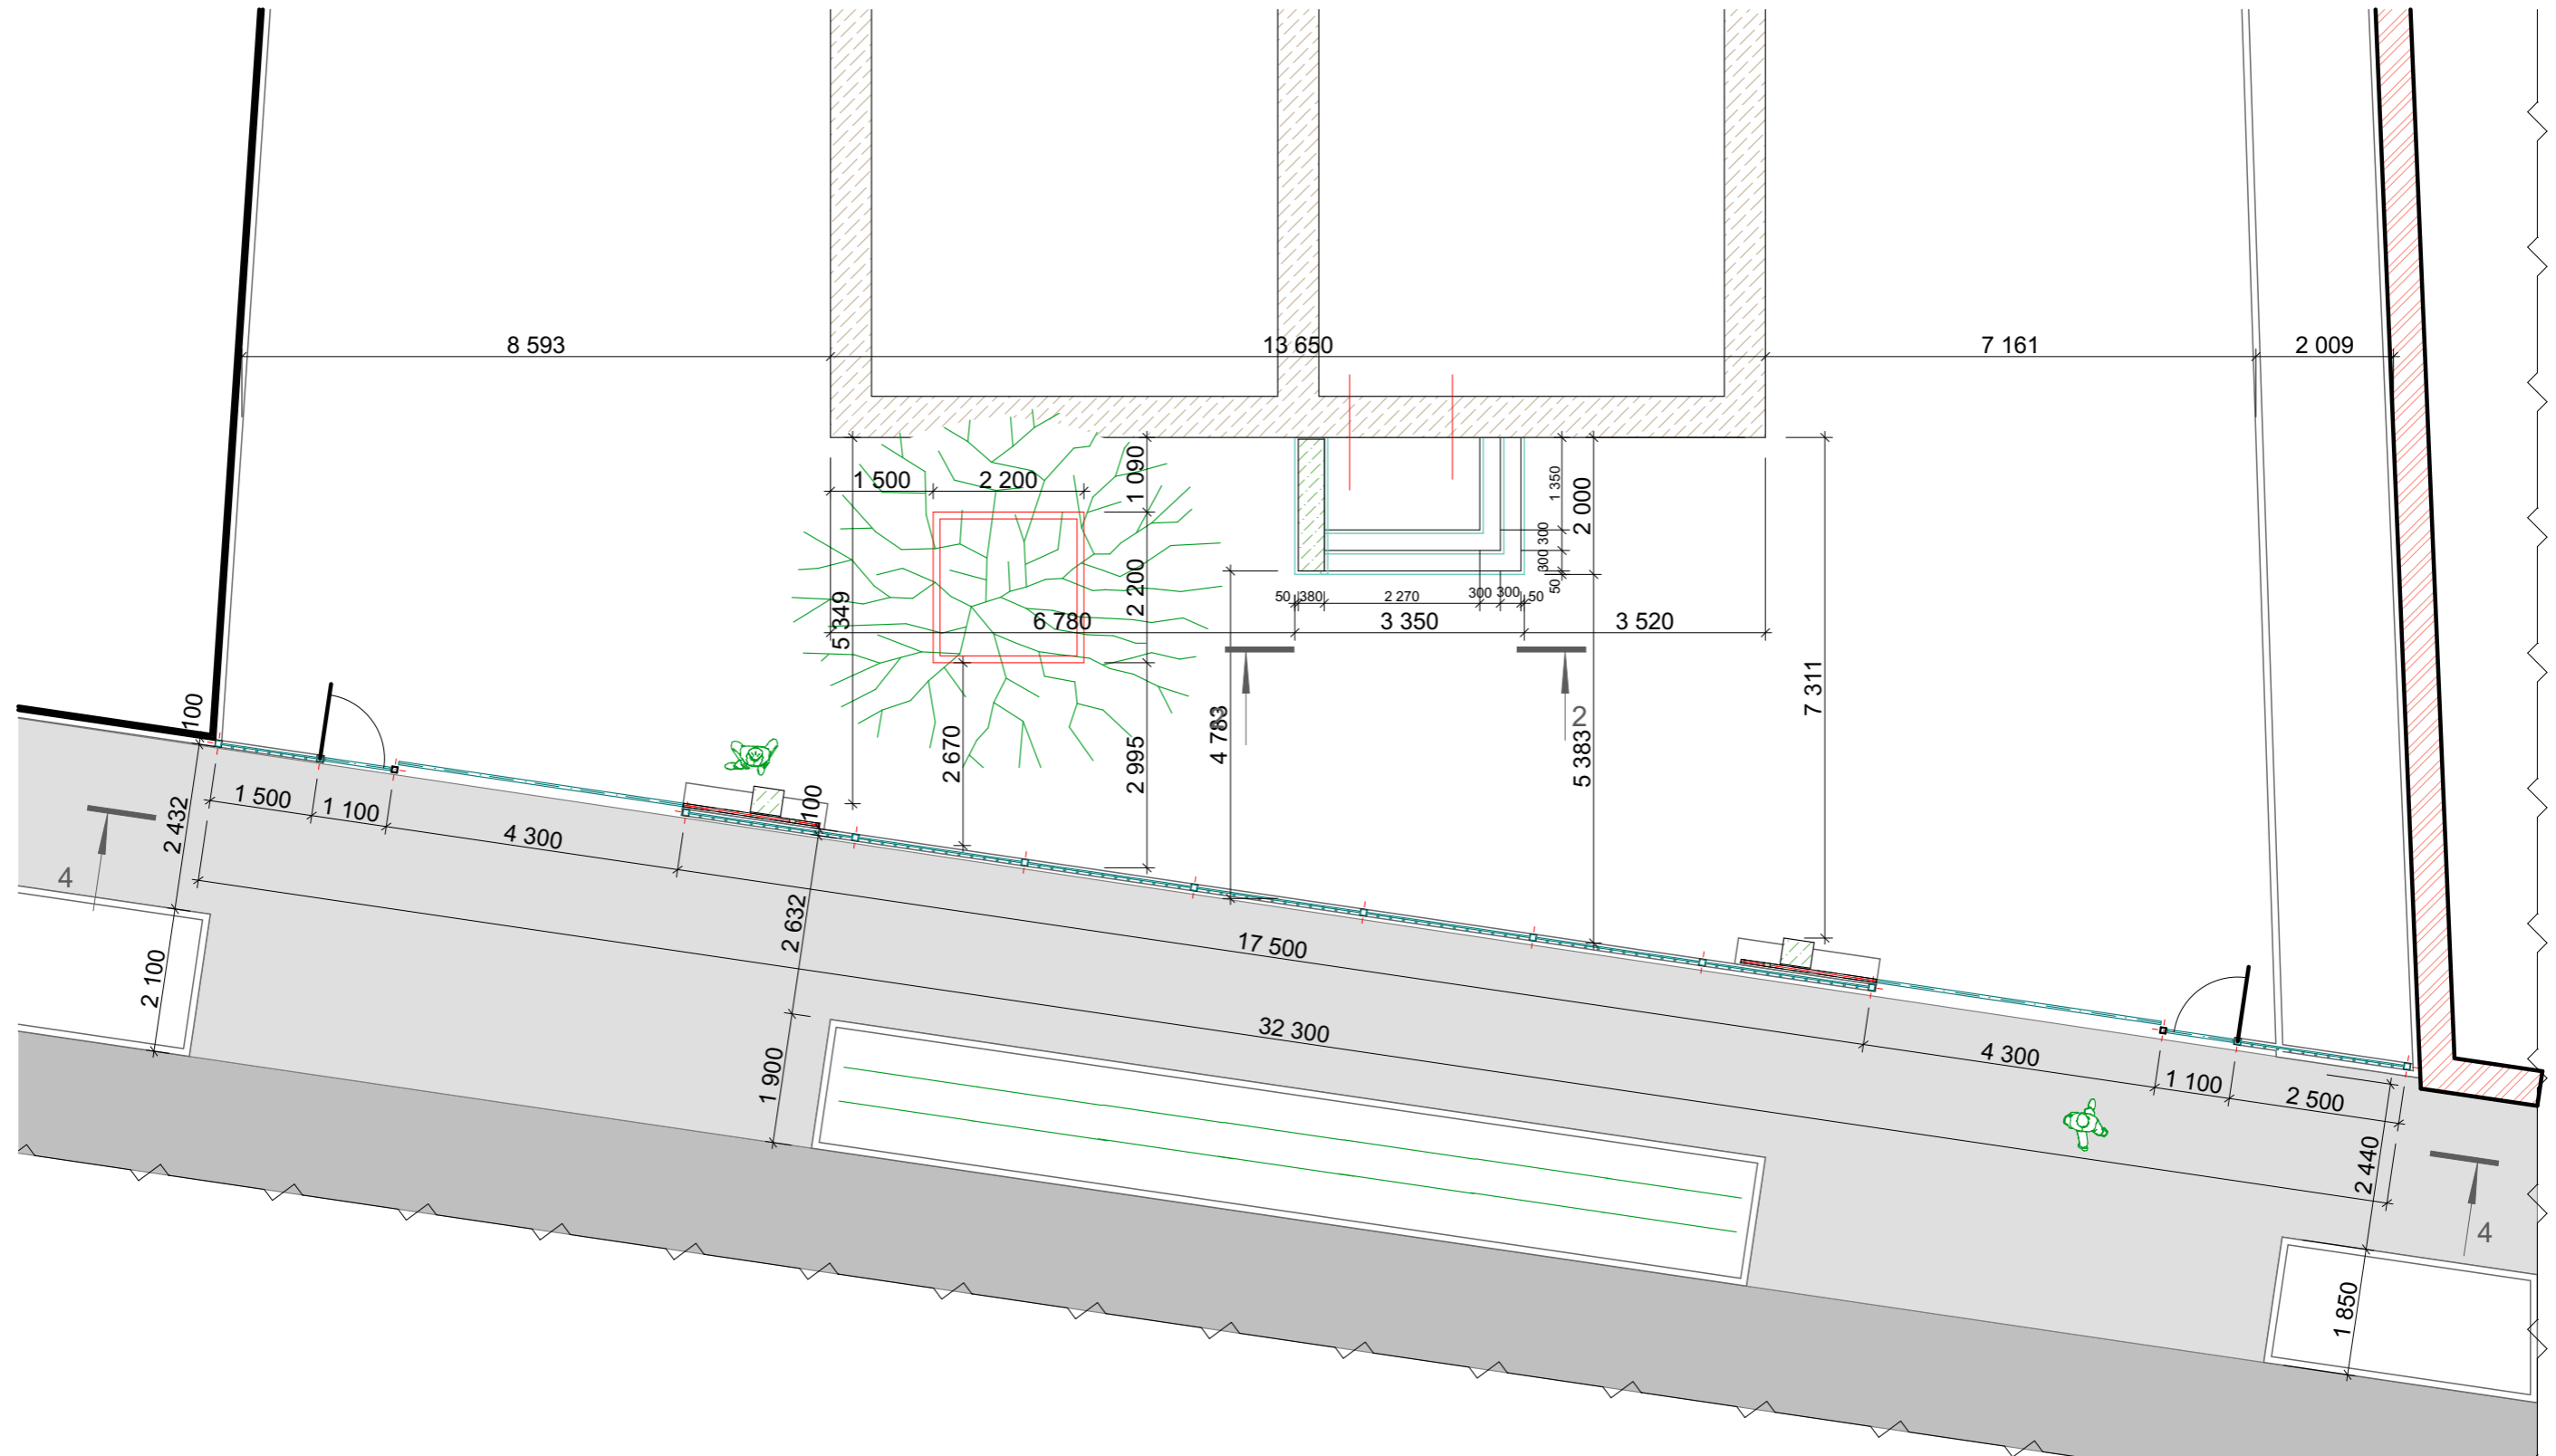

						2021-05-02-ЭП-			
						г. Калуга, ул. _____, дом ____			
Изм.	Кол.ч.	Лист	№Док.	Подп.	Дата	Благоустройство главного фасада дома № _____, г. Калуги	Стадия	Лист	Листов
ГИП		Киреев А. В.					П	08	
ГАП		Киреев А. В.				План забора с откатными воротами (вариант 2)			

Разрез



						2021-05-02-ЭП-			
						г. Калуга, ул. _____, дом __			
Изм.	Кол.уч.	Лист	№Док.	Подп.	Дата	Благоустройство главного фасада дома № _____, г. Калуги	Стадия	Лист	Листов
ГИП		Киреев А. В.					П	09	
ГАП		Киреев А. В.							
						Разрез 4-4 (вариант 2)			



						2021-05-02-ЭП-			
						г. Калуга, ул. _____, дом __			
Изм.	Кол.ч.	Лист	№Док.	Подп.	Дата	Благоустройство главного фасада дома № _____, г. Калуги	Стадия	Лист	Листов
ГИП		Киреев А. В.					П	10	
ГАП		Киреев А. В.							
						Перспективный вид В2			



						2021-05-02-ЭП-			
						г. Калуга, ул. _____, дом __			
Изм.	Коп.уч.	Лист	№Док.	Подп.	Дата	Благоустройство главного фасада дома № _____, г. Калуги	Стадия	Лист	Листов
ГИП		Киреев А. В.					П	11	
ГАП		Киреев А. В.							
						Перспективный вид В2			



						2021-05-02-ЭП-			
						г. Калуга, ул. _____, дом __			
Изм.	Кол.ч.	Лист	№Док.	Подп.	Дата	Благоустройство главного фасада дома № _____, г. Калуги	Стадия	Лист	Листов
ГИП							П	12	
ГАП									
						Перспективный вид В2			

Южный Фасад




						2021-05-02-ЭП-			
						г. Калуга, ул. _____, дом __			
Изм.	Кол.уч.	Лист	№Док.	Подп.	Дата	Благоустройство главного фасада дома № _____, г. Калуги	Стадия	Лист	Листов
ГИП		Киреев А. В.					П	13	
ГАП		Киреев А. В.							
						Фасад южный			

Восточный Фасад




						2021-05-02-ЭП-			
						г. Калуга, ул. _____, дом __			
Изм.	Коп.уч.	Лист	№Док.	Подп.	Дата	Благоустройство главного фасада дома № _____, г. Калуги	Стадия	Лист	Листов
ГИП				Киреев А. В.			П	14	
ГАП				Киреев А. В.					
						Фасад восточный			

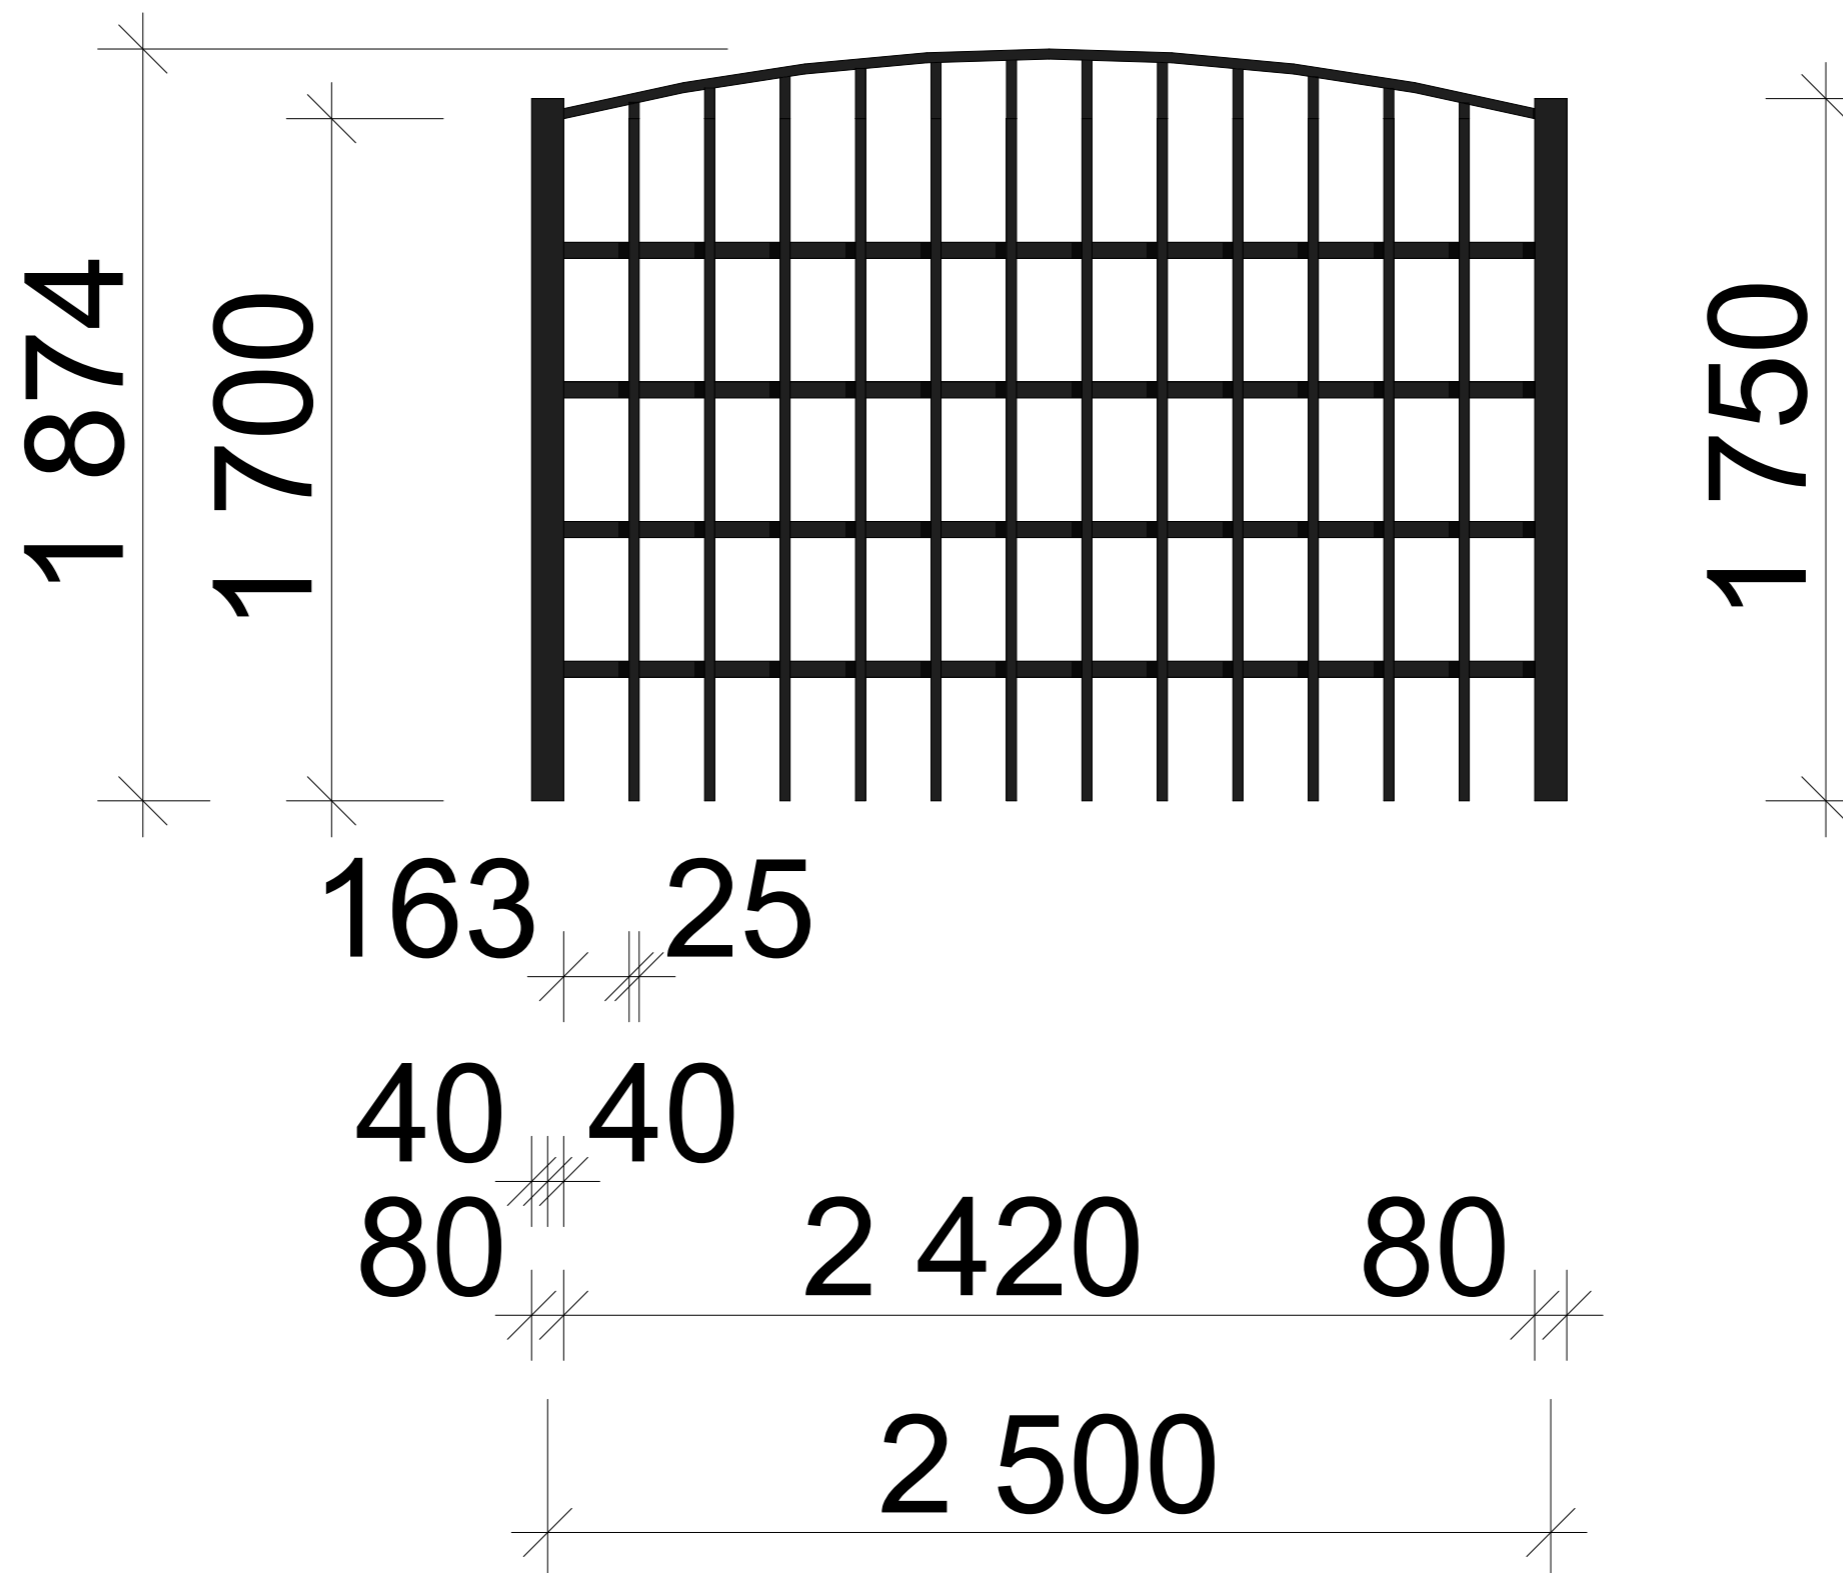


						2021-05-02-ЭП-			
						г. Калуга, ул. _____, дом __			
Изм.	Кол.уч.	Лист	№Док.	Подп.	Дата	Благоустройство главного фасада дома № _____, г. Калуги	Стадия	Лист	Листов
ГИП							П	15	
ГАП						Секция забора			



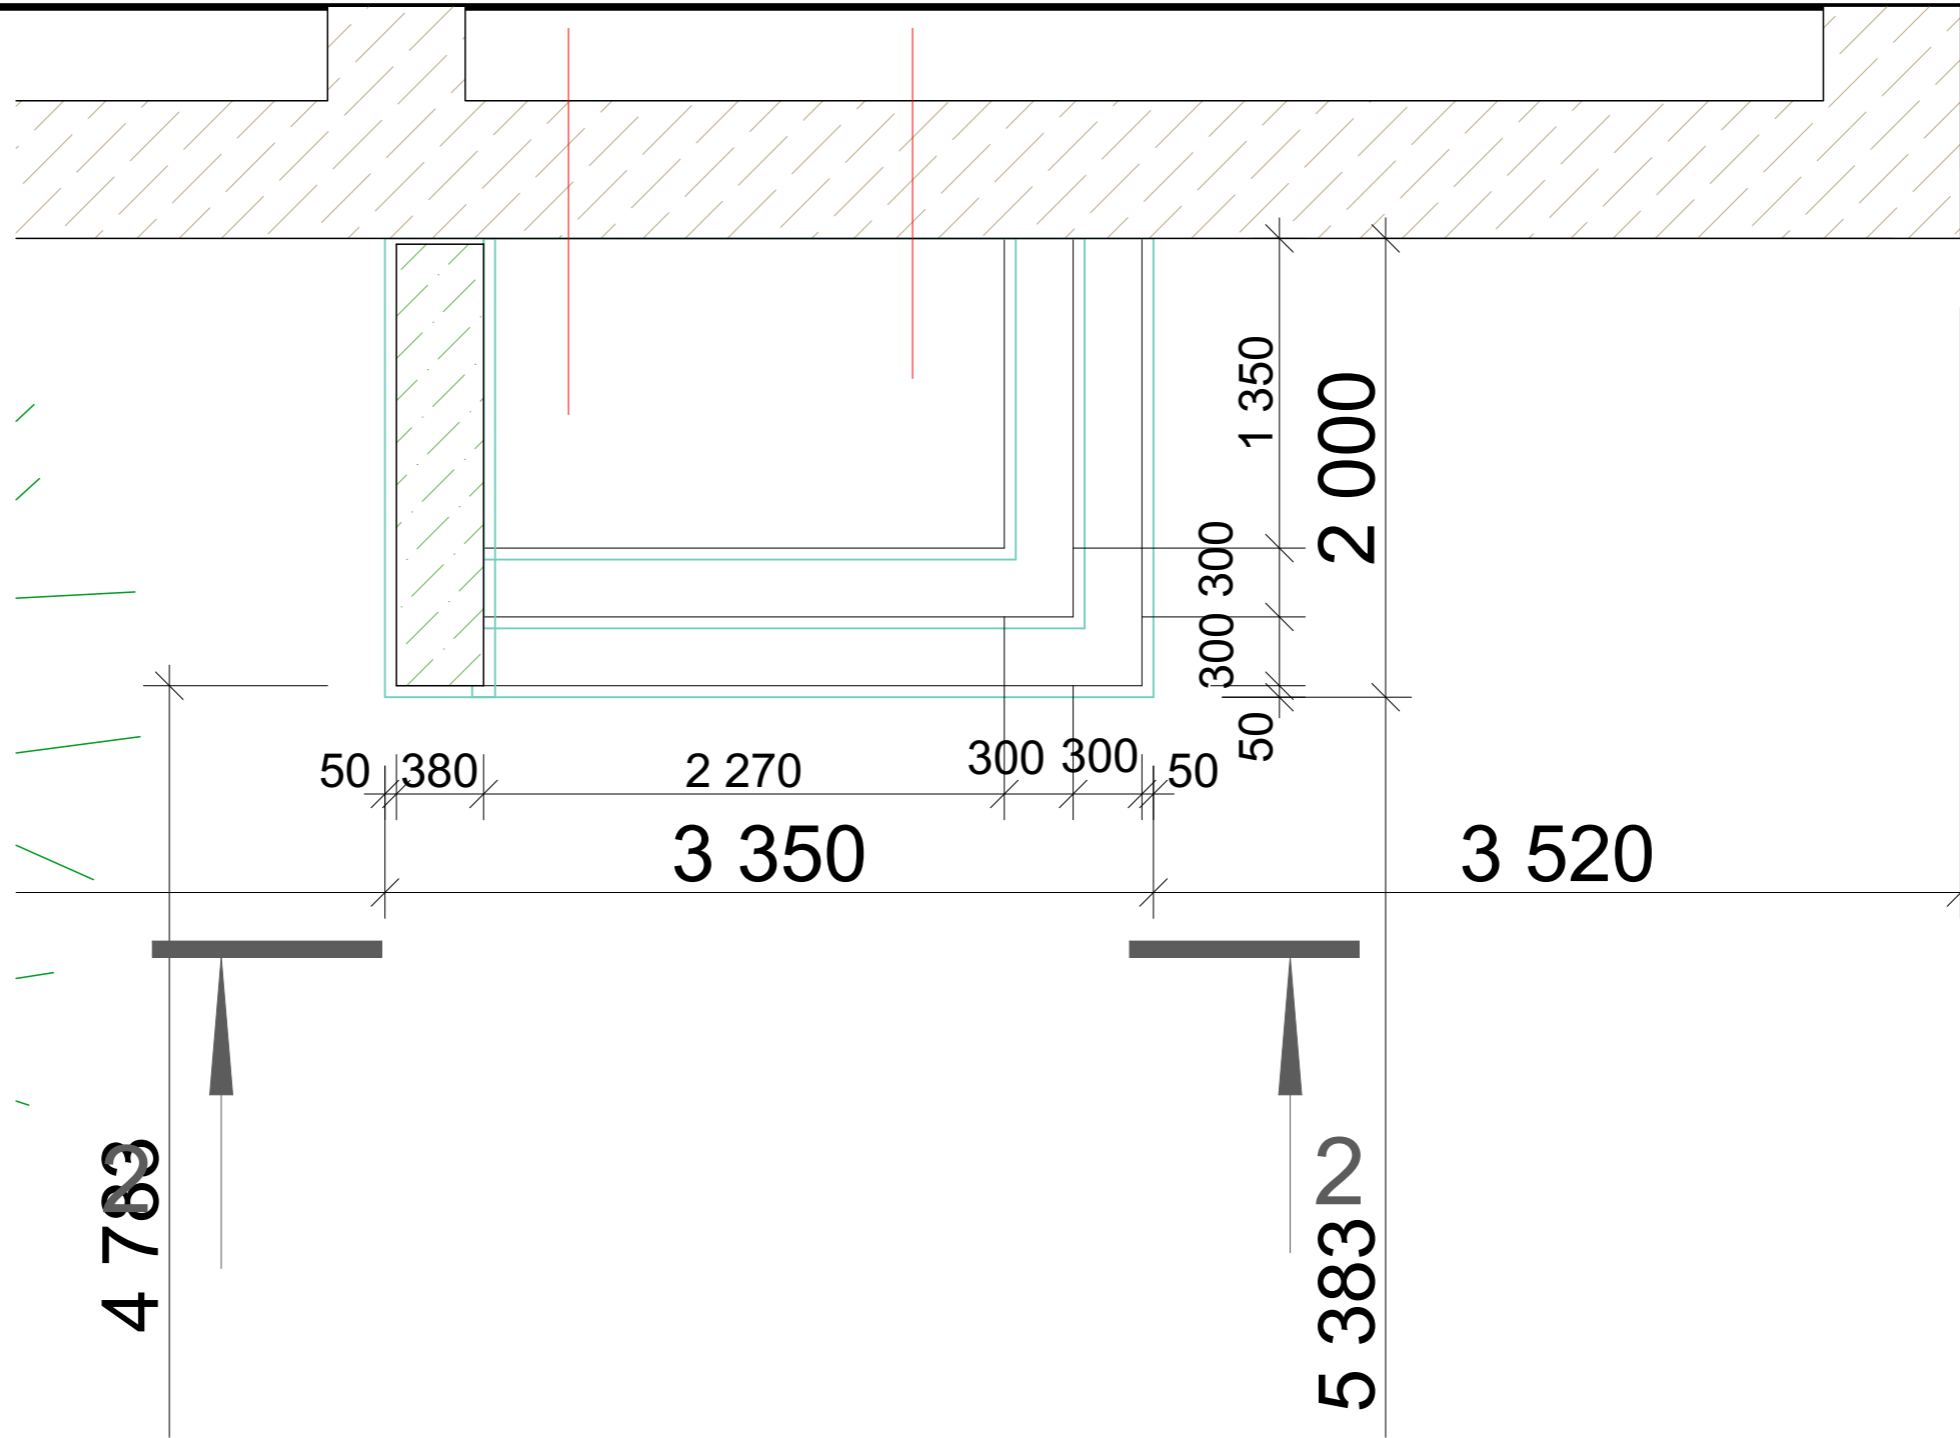


						2021-05-02-ЭП-			
						г. Калуга, ул. _____, дом ____			
Изм.	Кол.ч.	Лист	№Док.	Подп.	Дата	Благоустройство главного фасада дома № _____, г. Калуги	Стадия	Лист	Листов
ГИП		Киреев А. В.					П	16	
ГАП		Киреев А. В.				План крыльца			

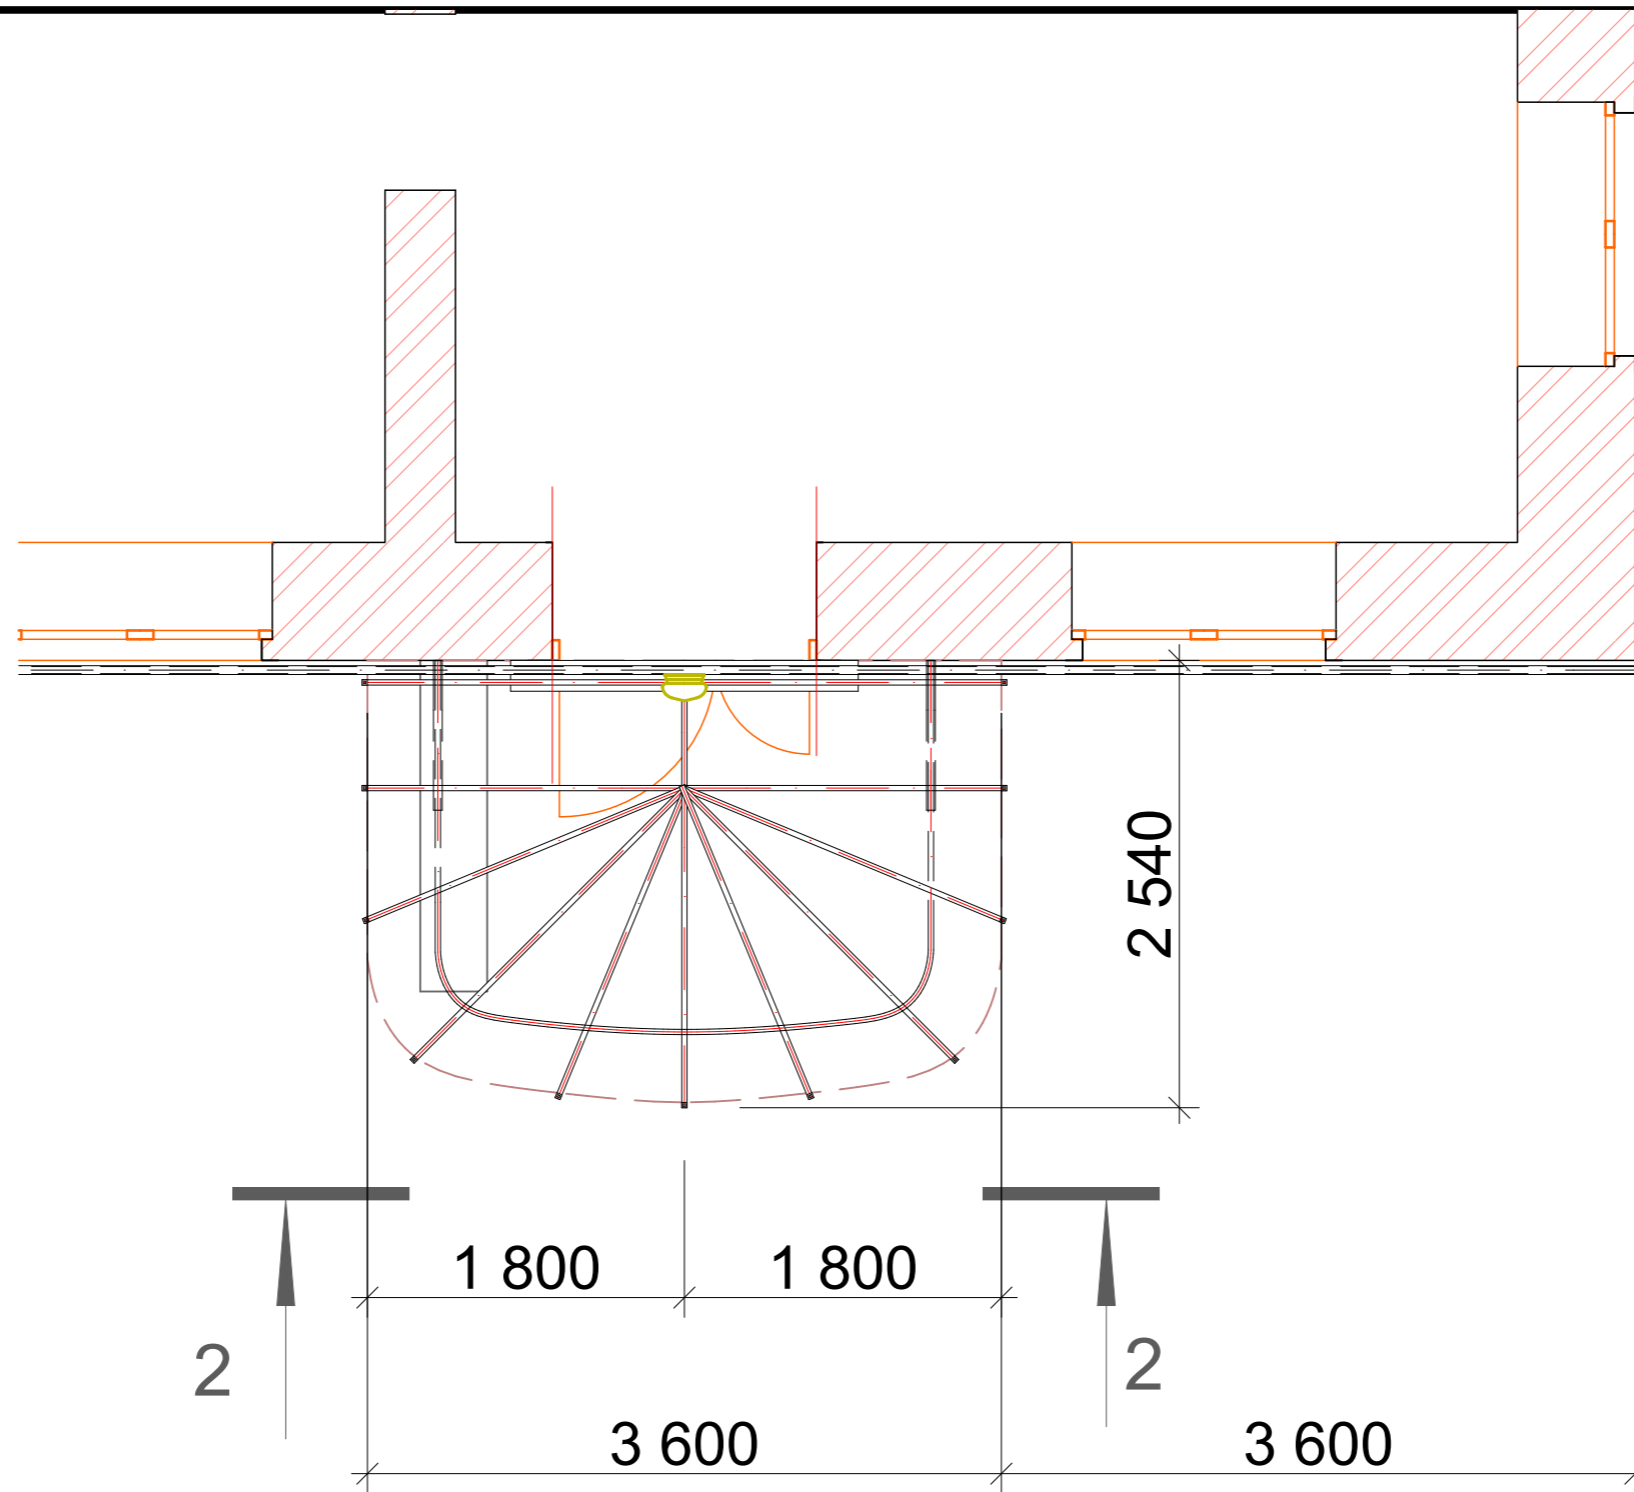

						2021-05-02-ЭП-			
						г. Калуга, ул. _____, дом __			
Изм.	Кол.уч.	Лист	№Док.	Подп.	Дата	Благоустройство главного фасада дома № _____, г. Калуги	Стадия	Лист	Листов
ГИП		Киреев А. В.					П	17	
ГАП		Киреев А. В.				План козырька			

Разрез

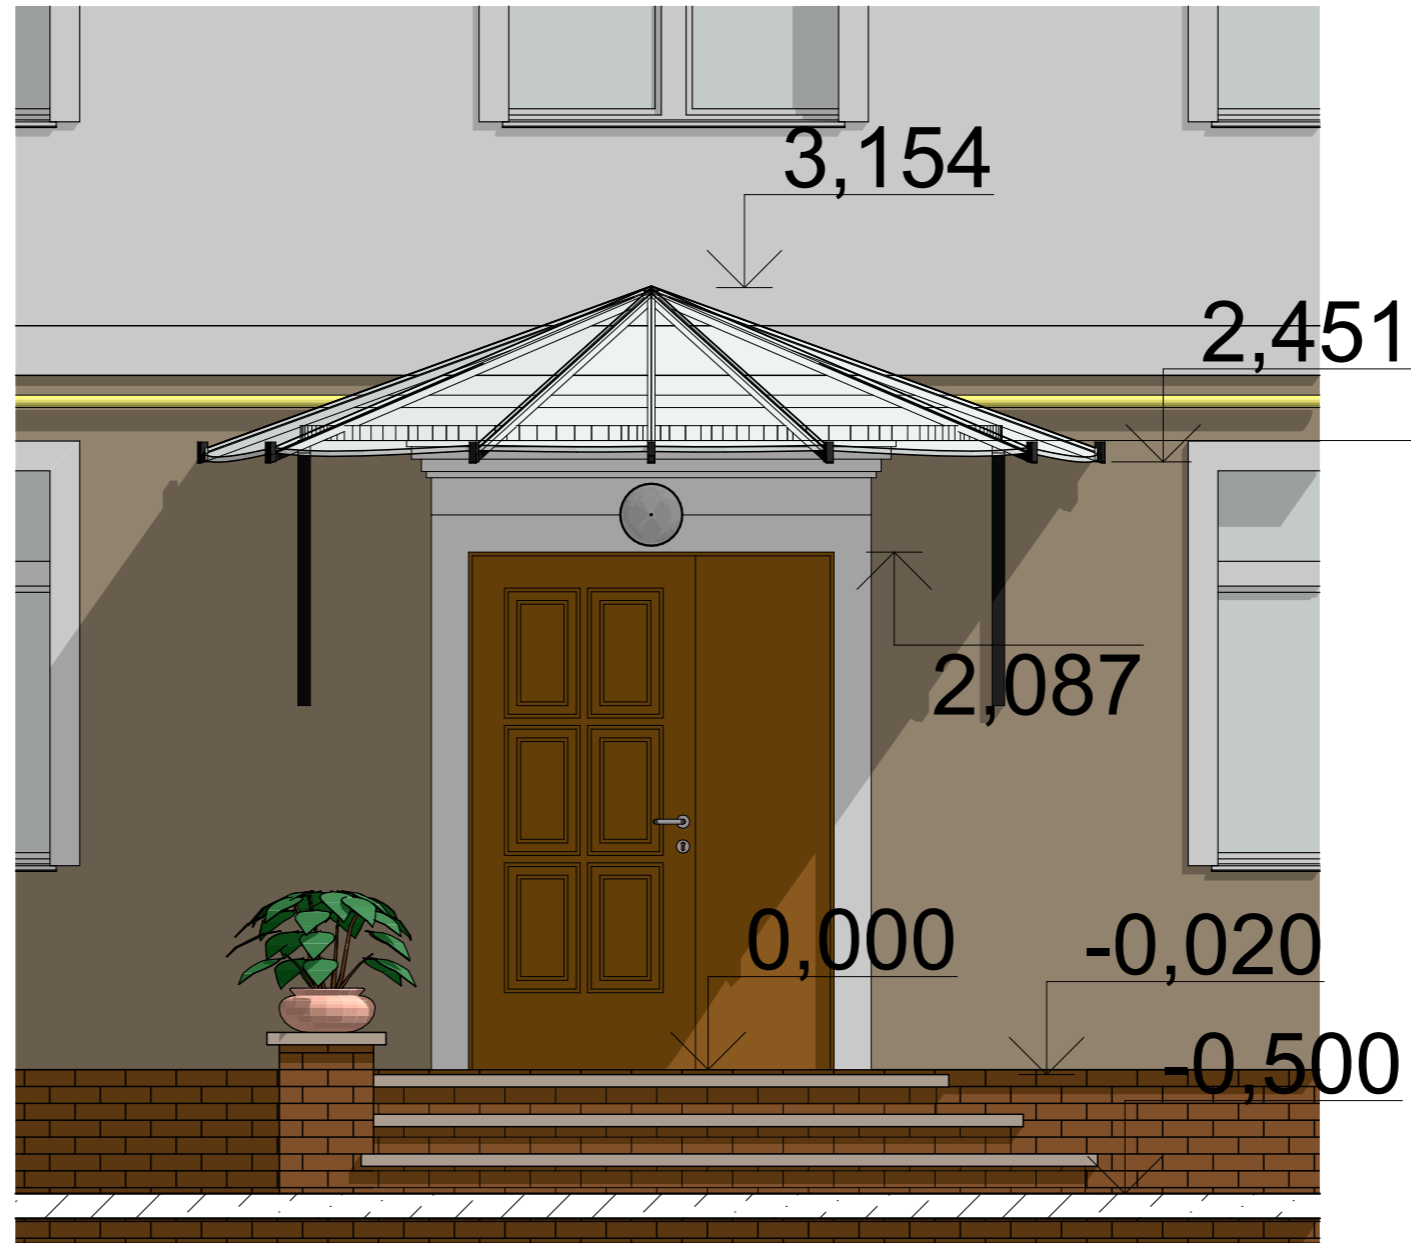

						2021-05-02-ЭП-			
						г. Калуга, ул. _____, дом __			
Изм.	Кол.уч.	Лист	№Док.	Подп.	Дата	Благоустройство главного фасада дома № _____, г. Калуги	Стадия	Лист	Листов
ГИП							П	18	
ГАП									
						Разрез 2-2			



						2021-05-02-ЭП-			
						г. Калуга, ул. _____, дом __			
Изм.	Коп.уч.	Лист	№Док.	Подп.	Дата	Благоустройство главного фасада дома № _____, г. Калуги	Стадия	Лист	Листов
ГИП		Киреев А. В.					П	19	
ГАП		Киреев А. В.							
						Перспективный вид крыльца	